


Legende:

- Gewässer mit Pflegeplan
- Intern vergeben**
- Betriebshof
- Extern vergeben**
- einseitig + Sohlkrautung
- beidseitig + Sohlkrautung
- einseitig + halbe Sohlkrautung
- beidseitig + halbe Sohlkrautung
- einseitig + keine Sohlkrautung
- beidseitig + keine Sohlkrautung
- wechselseitig
- Sohlkrautung
- Stromstrichmahd
- Sohlräumung

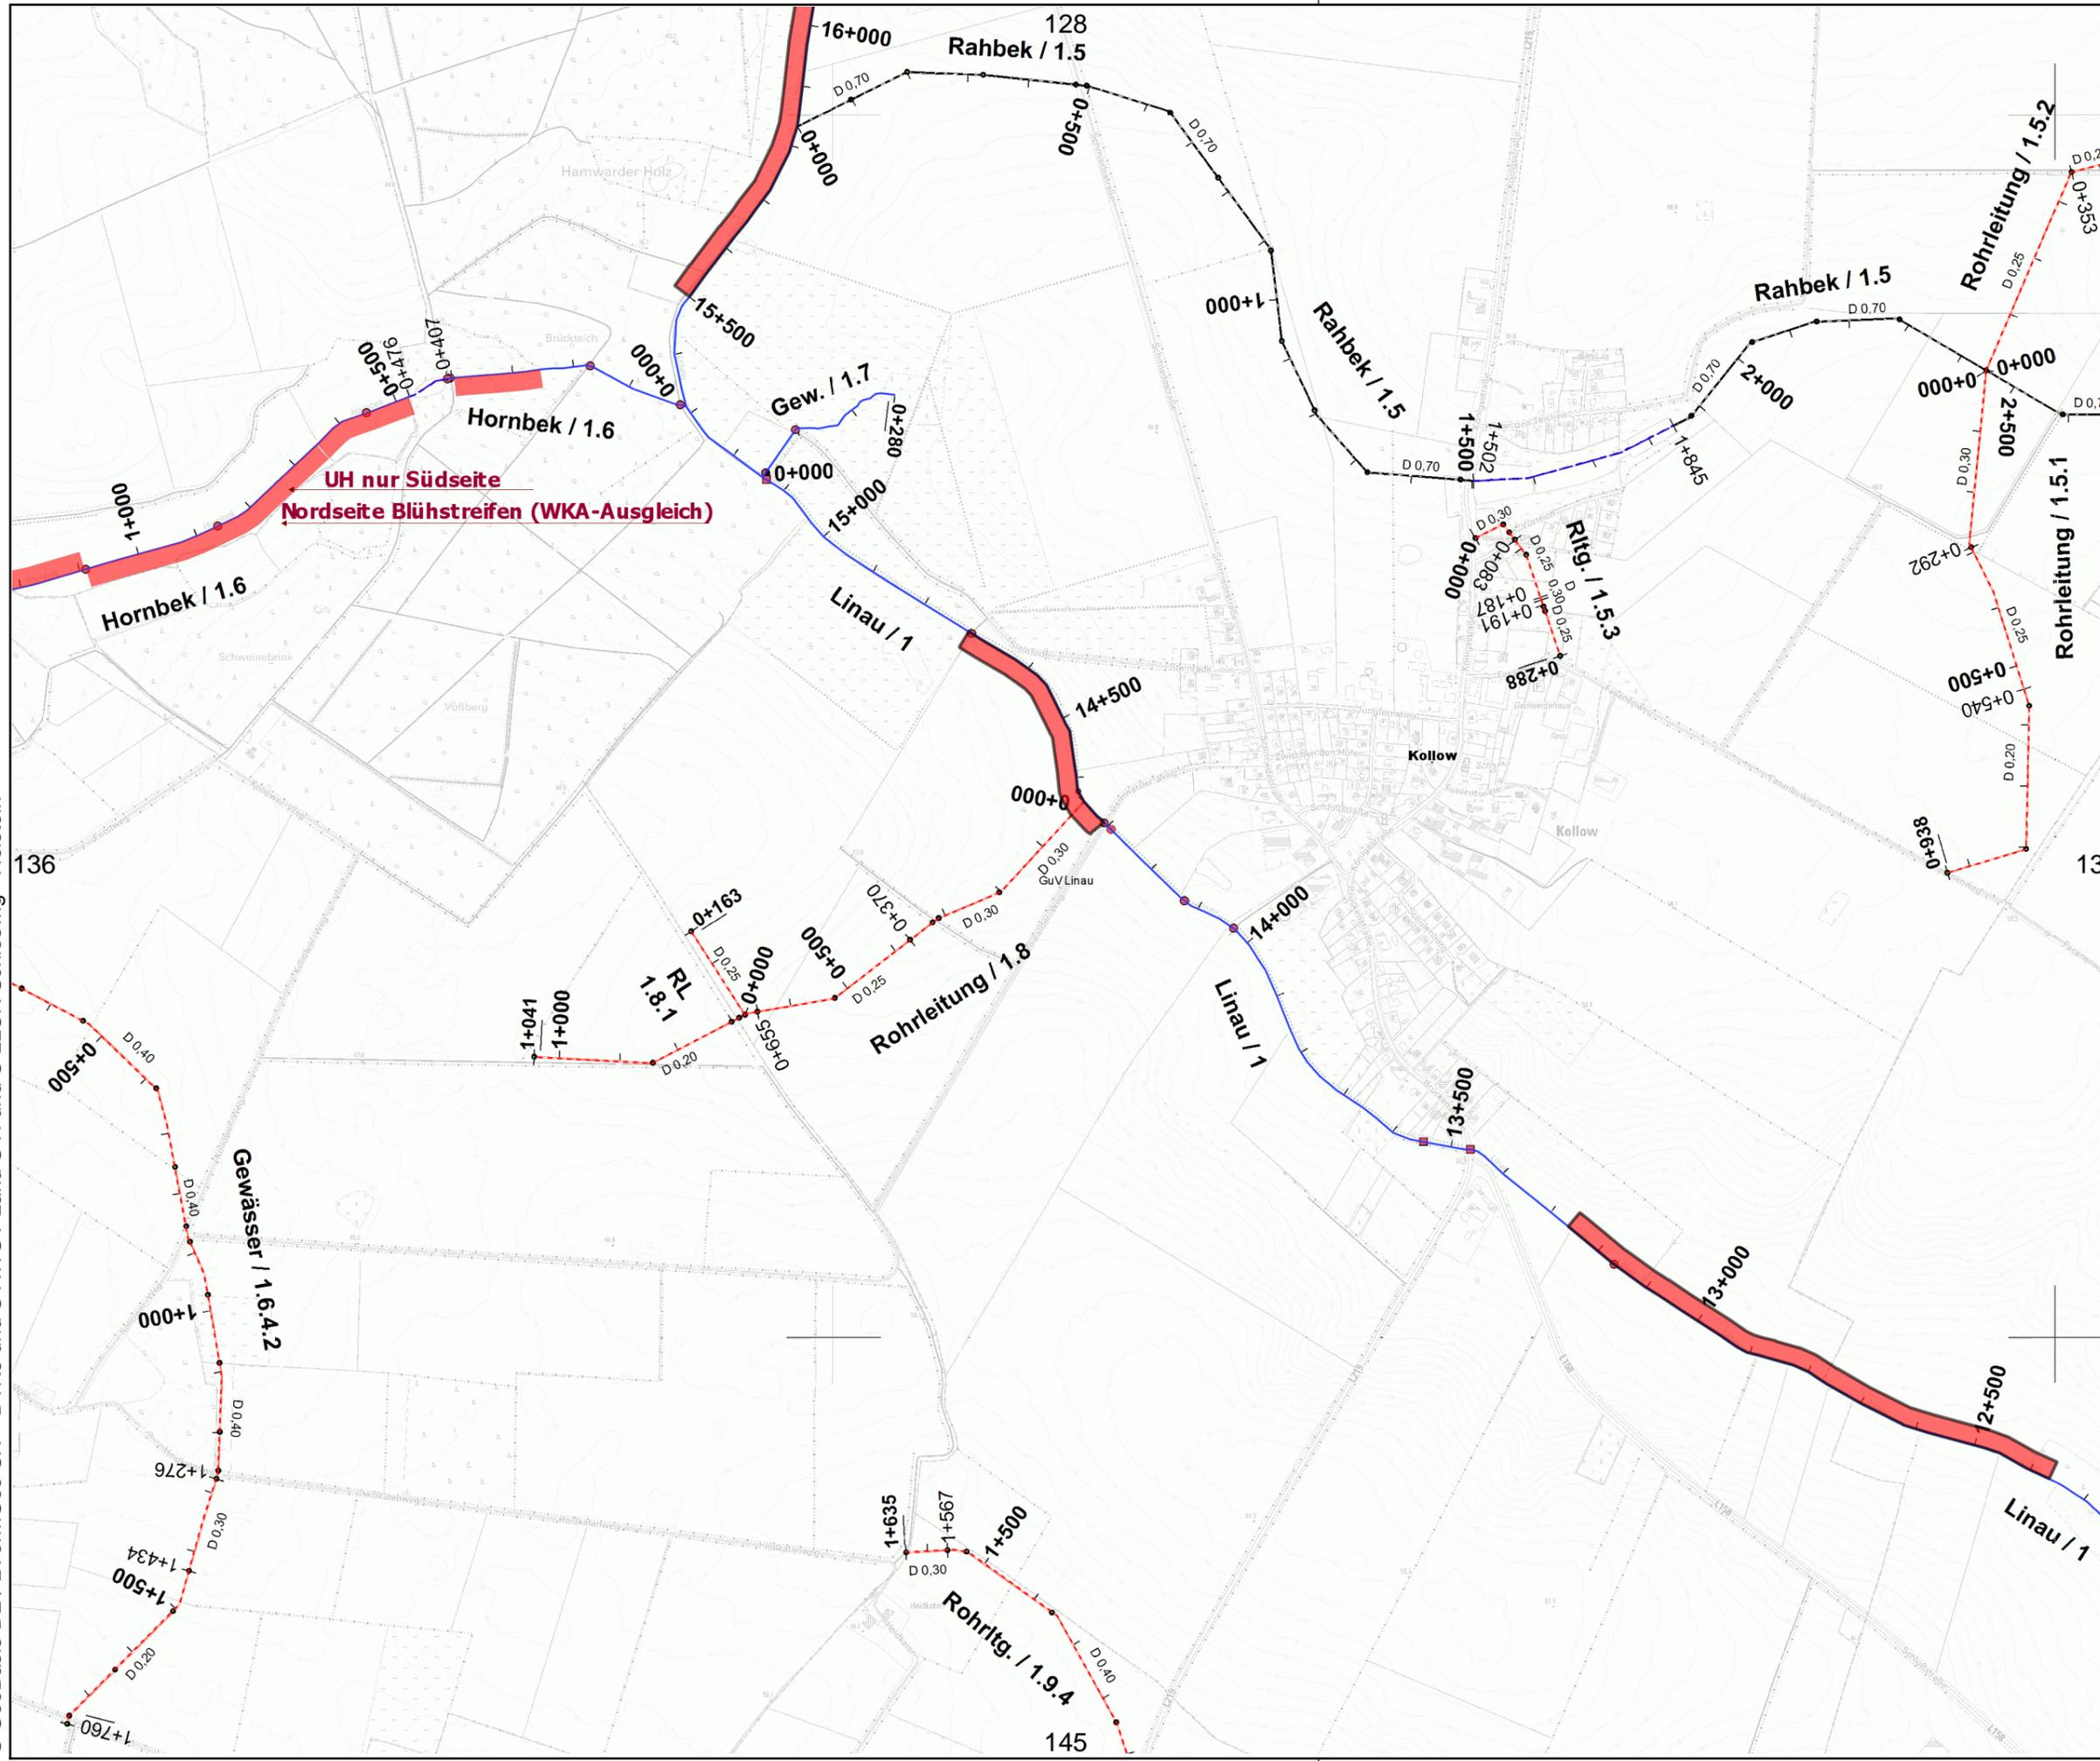

UH nur Südseite
Nordseite Blühstreifen (WKA-Ausgleich)