


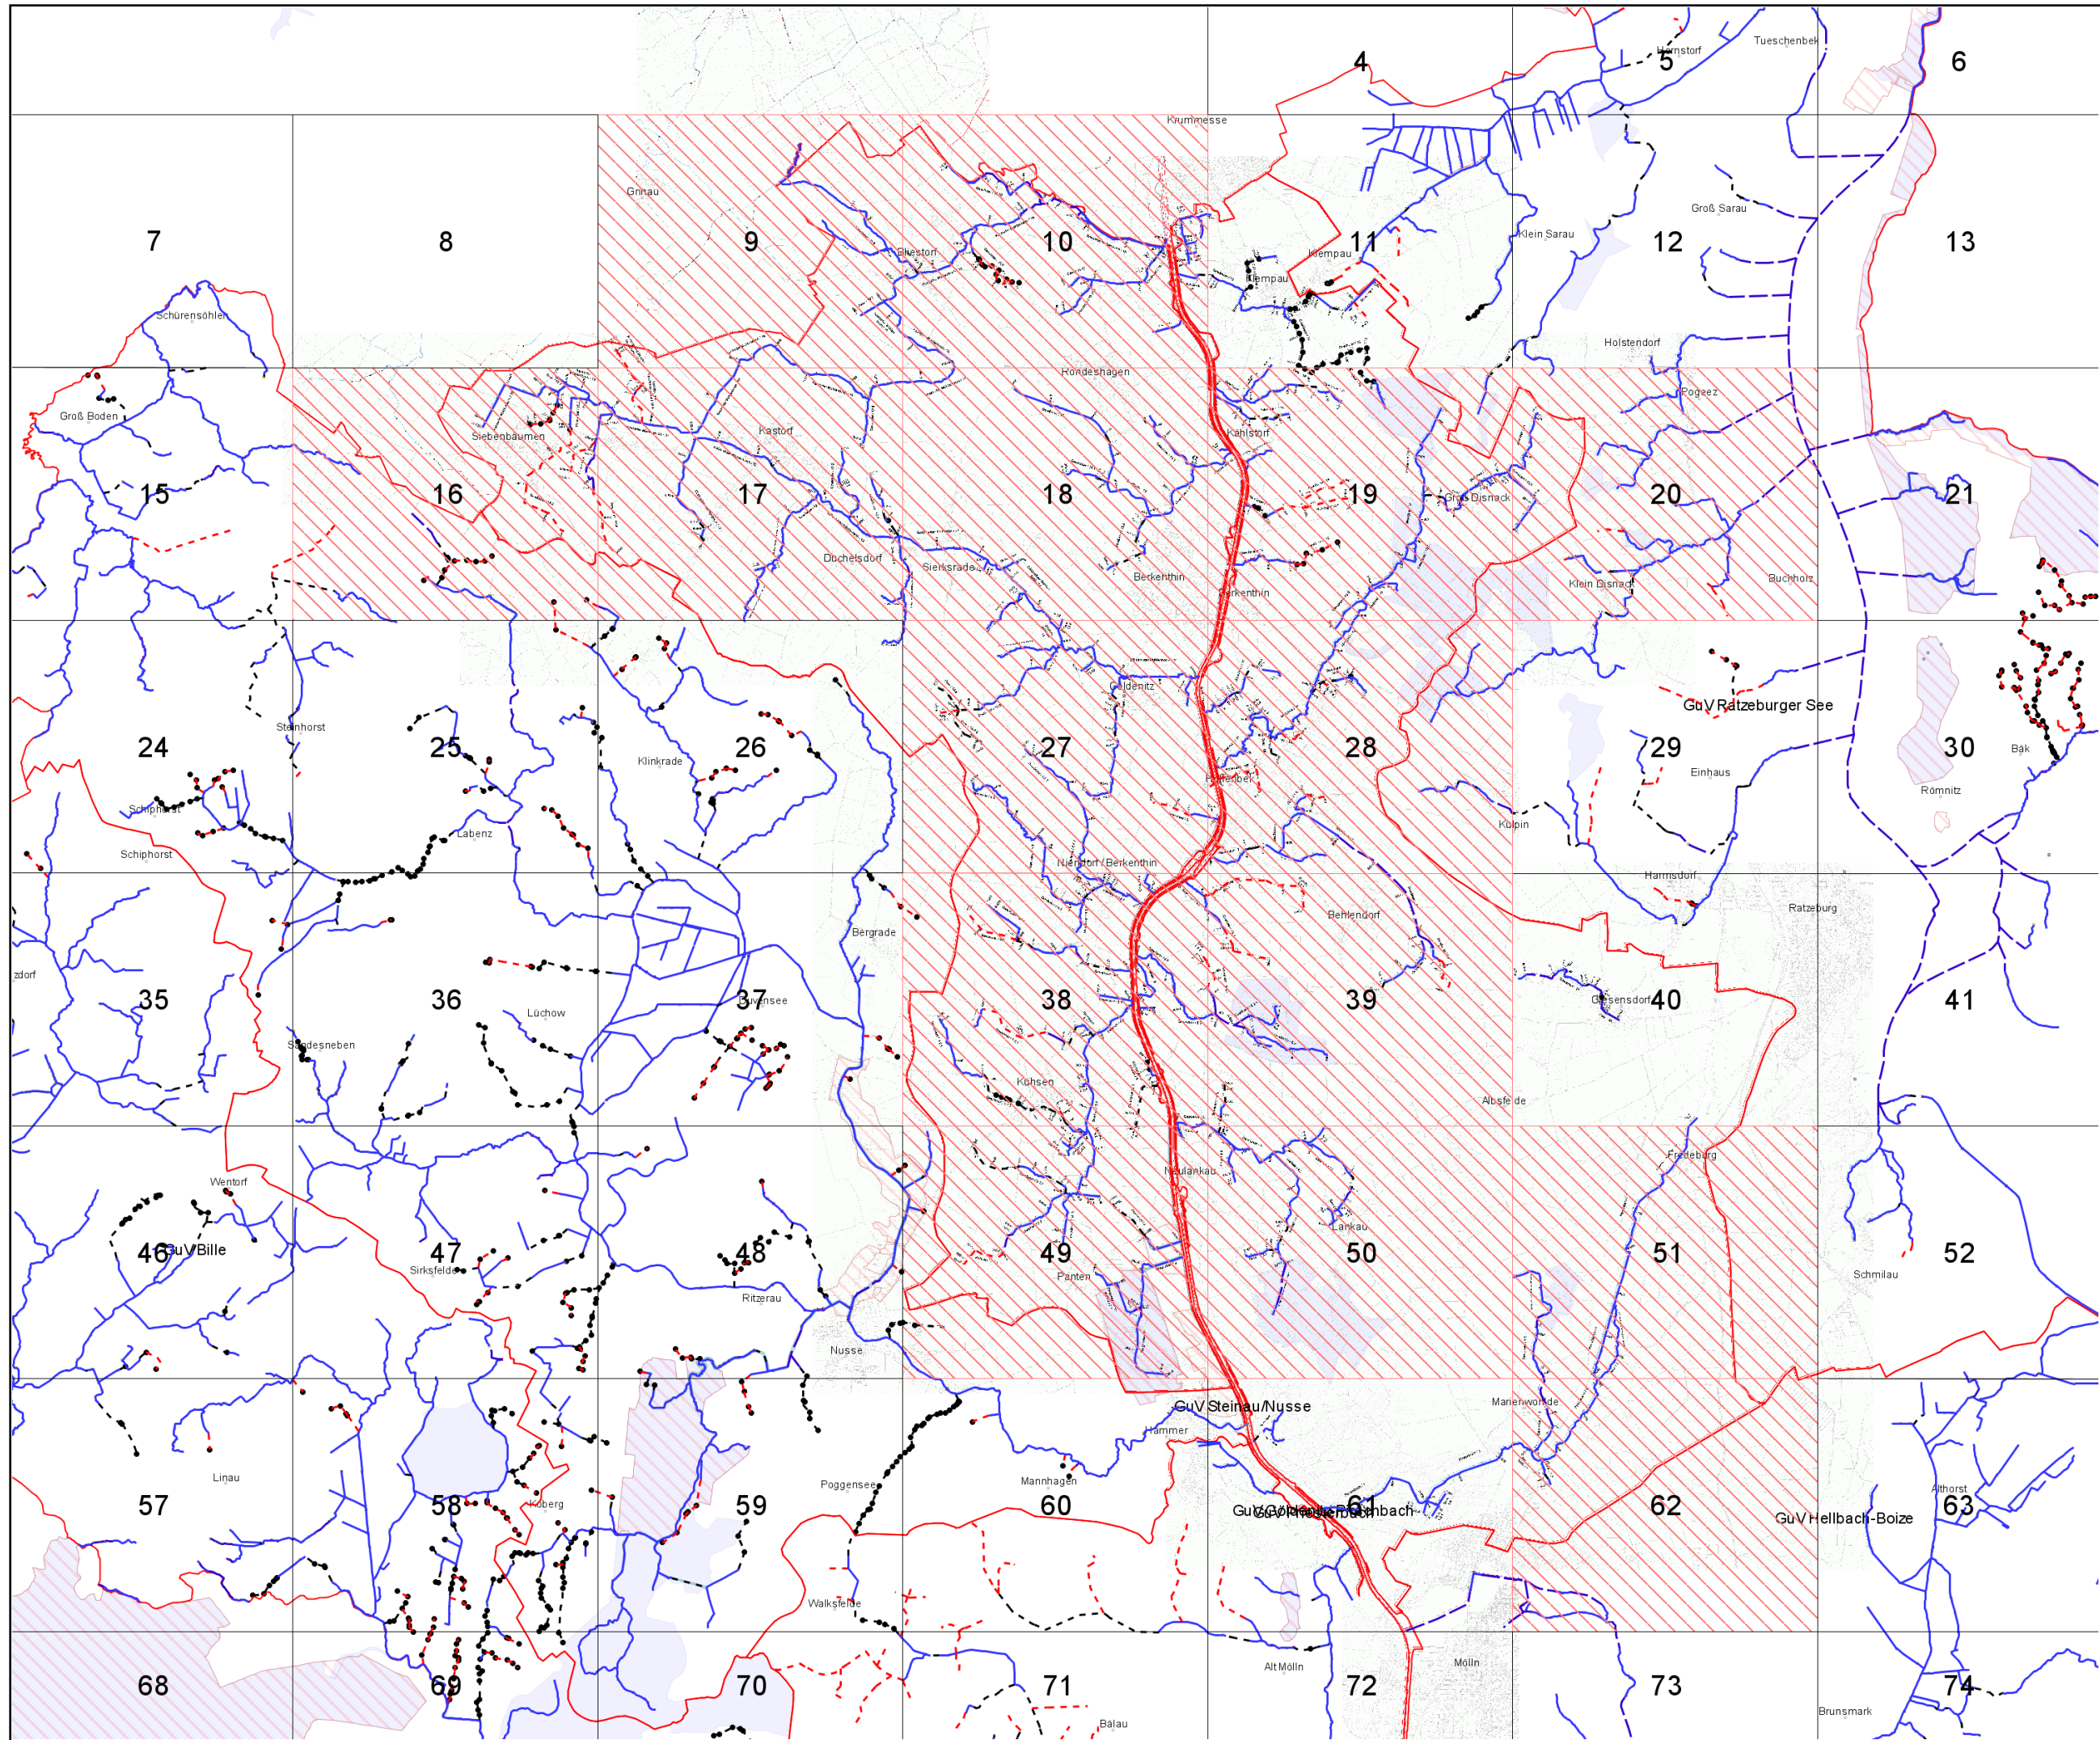




Gewässer- und
Landschaftsverband
Herzogtum Lauenburg

- Übersichtskarte -


Verband:
GUV 05 - Göldenitz -
Pirschbach (30200)

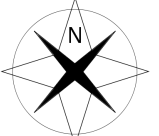

Legende:

-  ausgegebene
Kartenblätter
-  FFH-gebiete
-  Naturschutz-
gebiete

Maßstab:
1 : 70.000

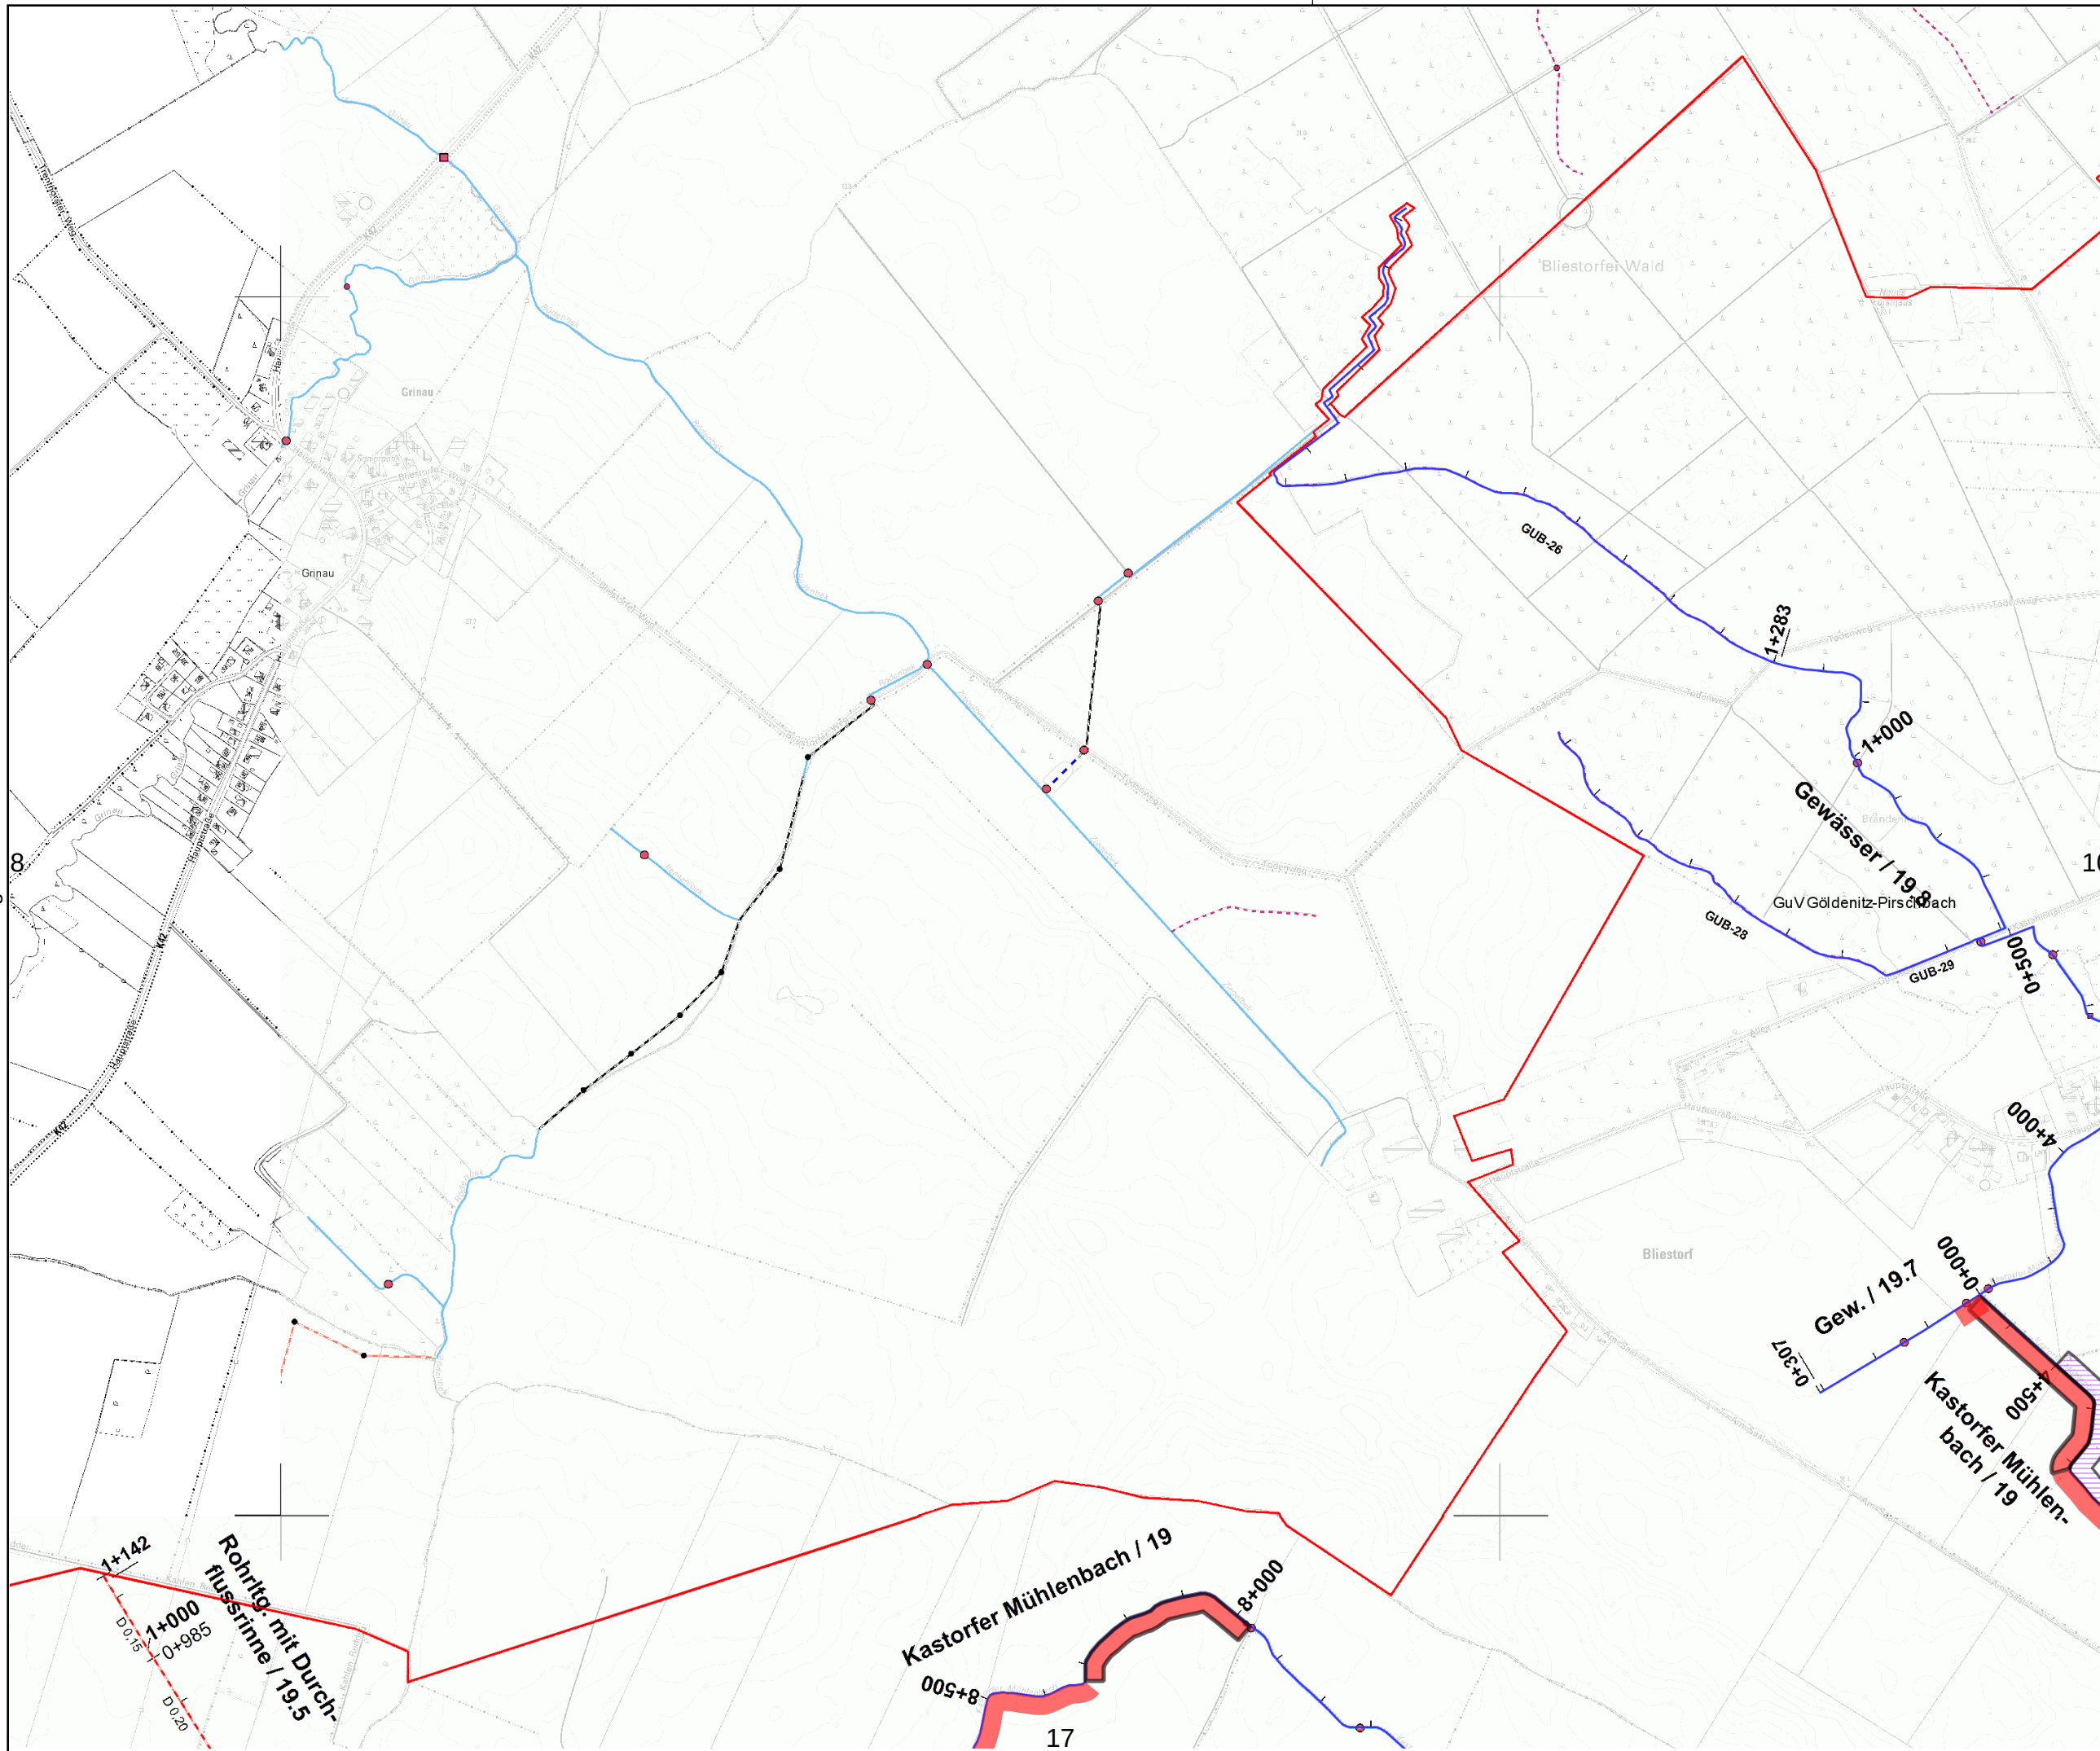

Gewässer- und
Landschaftsverband
Herzogtum Lauenburg

Verband:
GUV 05 - Göltenitz -

Unterhaltungsjahr: 2026

Kartenblatt: 9

Bemerkung: Raster-
Kartenblatt

Legende:

 Gewässer mit
Pflegeplan

Intern vergeben

 Betriebshof

Extern vergeben

 einseitig +
Sohlkrautung

 beidseitig +
Sohlkrautung

 einseitig +
halbe Sohlkrautung

 beidseitig +
halbe Sohlkrautung

 einseitig +
keine Sohlkrautung

 beidseitig +
keine Sohlkrautung

 wechselseitig


 Sohlkrautung

 Stromstrichmahd

 Sohlräumung

Maßstab:
1 : 10.000



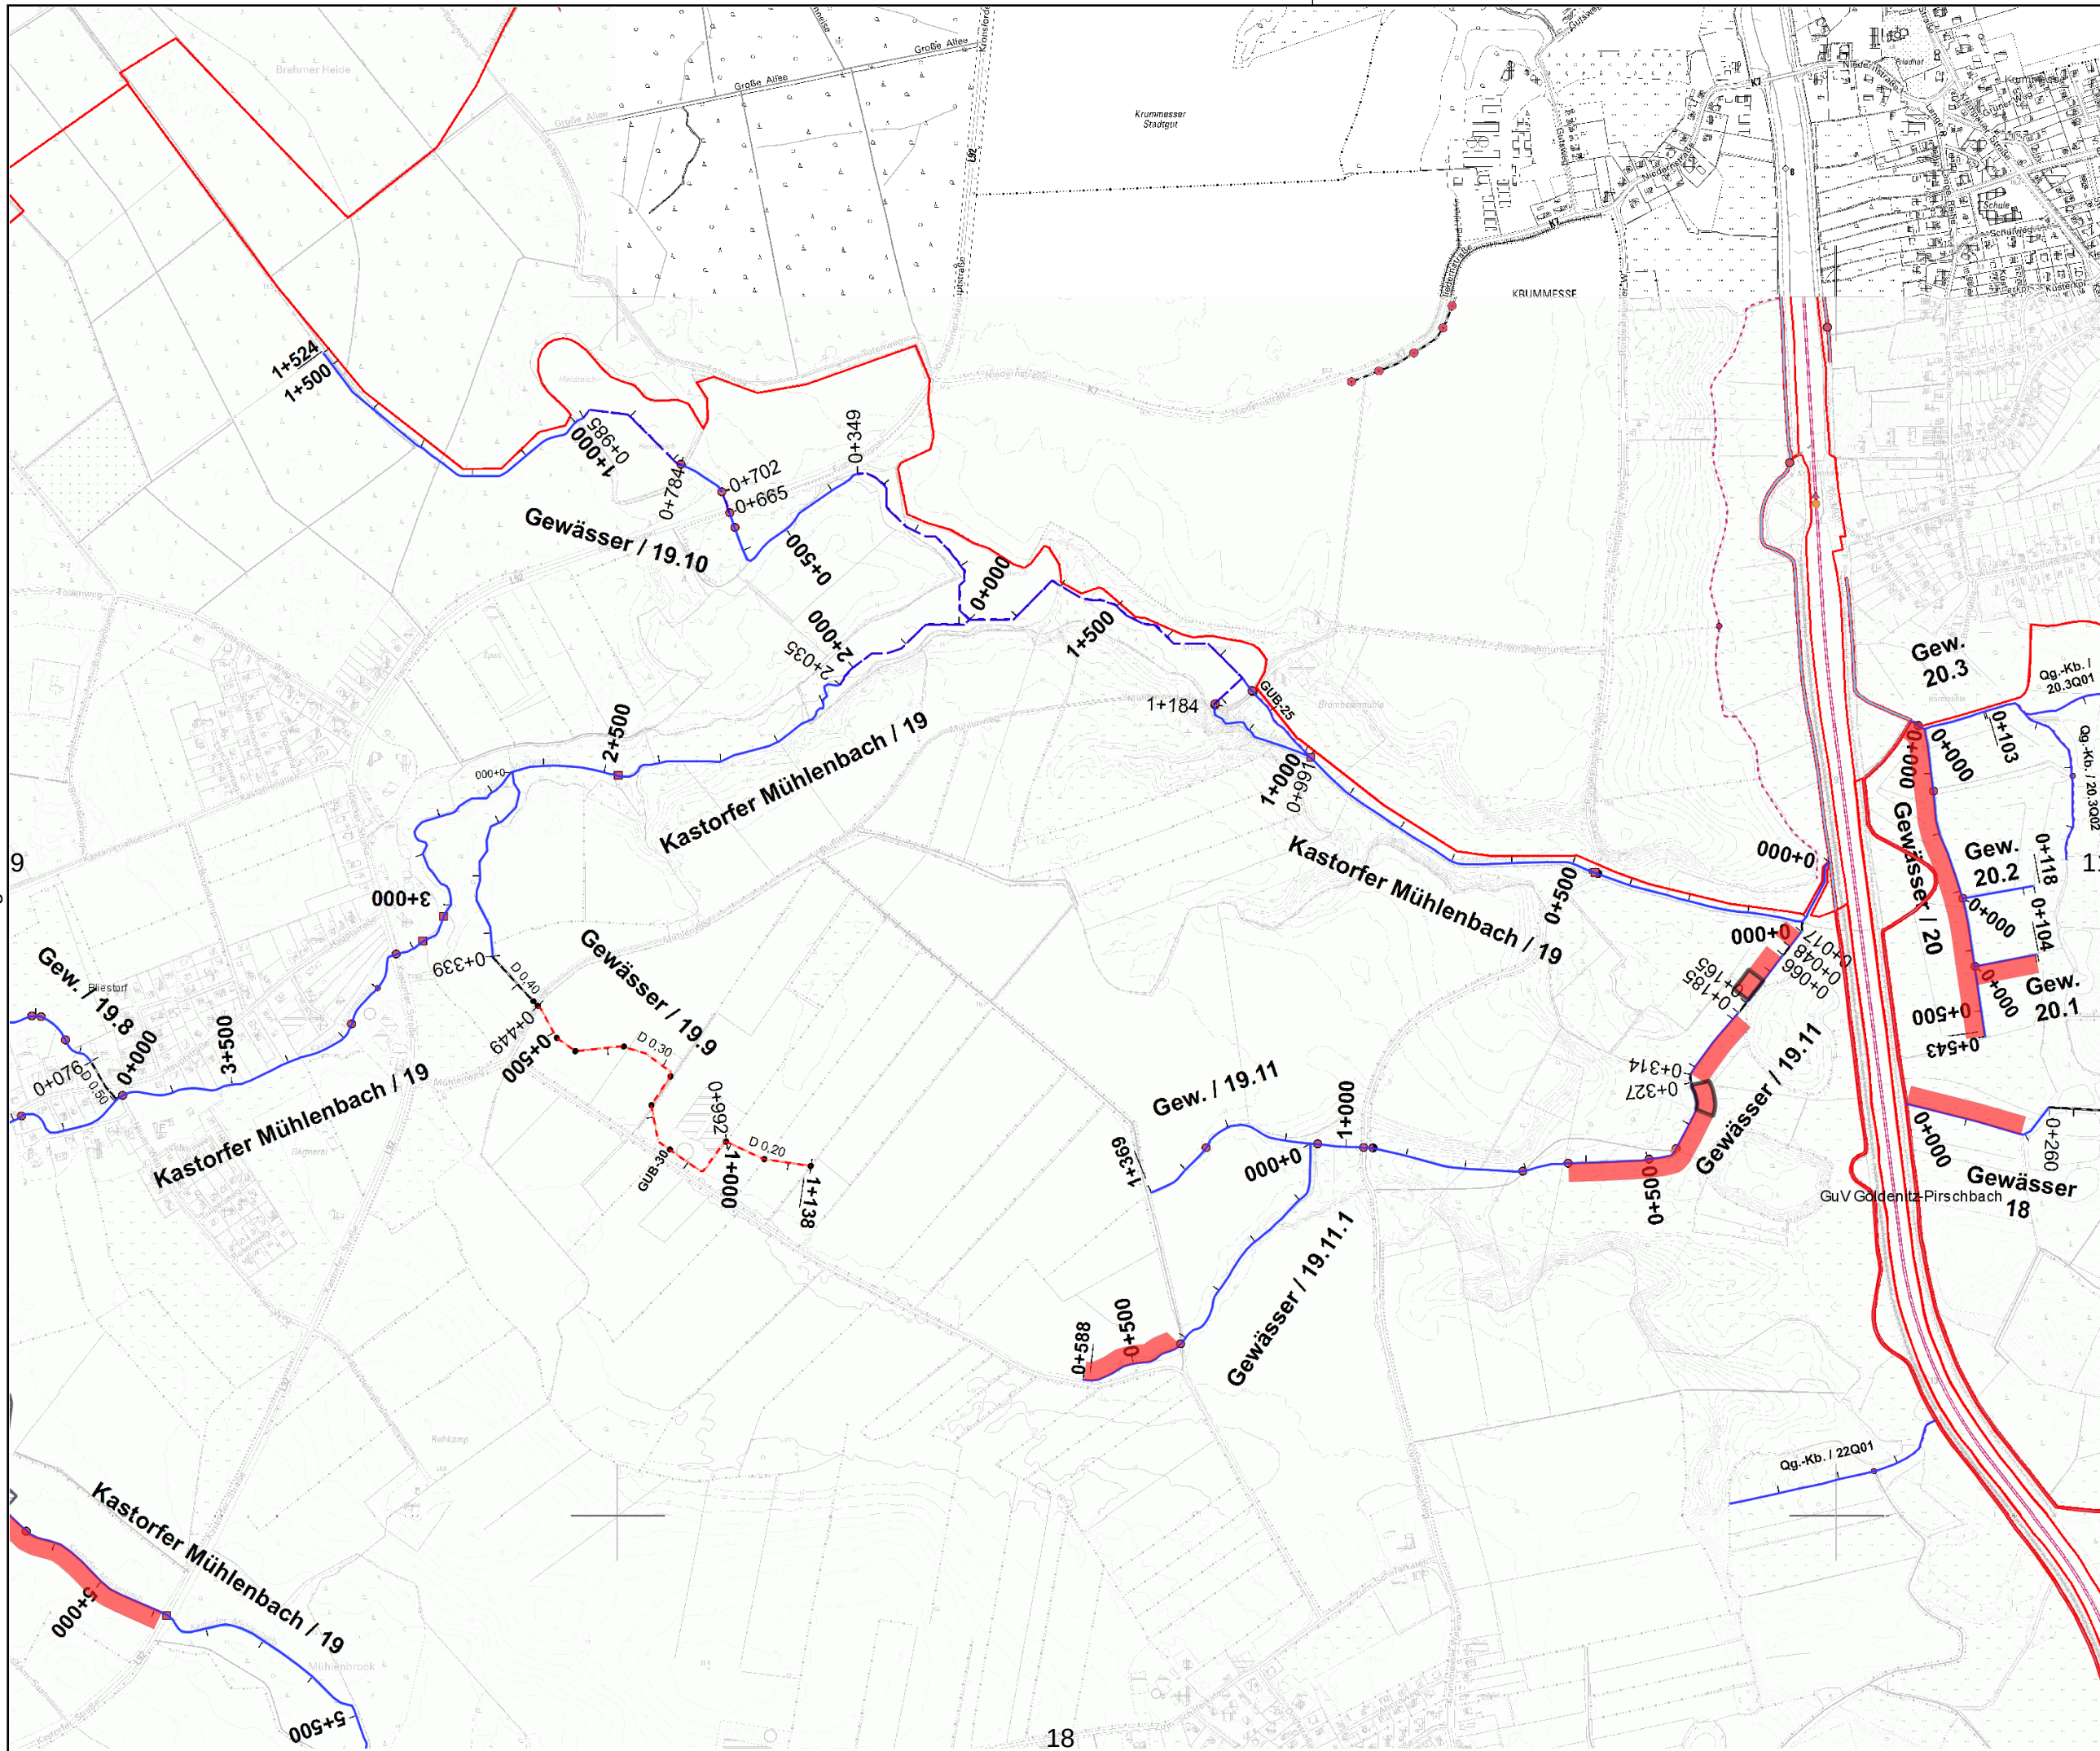

Gewässer- und
Landschaftsverband
Herzogtum Lauenburg

Verband:
GUV 05 - Göltenitz -

Unterhaltungsjahr: 2026

Kartenblatt: 10

Bemerkung: Raster-
Kartenblatt

Legende:

 Gewässer mit
Pflegeplan

Intern vergeben

 Betriebshof

Extern vergeben

 einseitig +
Sohlkrautung

 beidseitig +
Sohlkrautung

 einseitig +
halbe Sohlkroutung

 beidseitig +
halbe Sohlkroutung

 einseitig +
keine Sohlkroutung

 beidseitig +
keine Sohlkroutung

 wechselseitig


 Sohlkroutung

 Stromstrichmahd

 Sohlräumung

Maßstab:
1 : 10.000



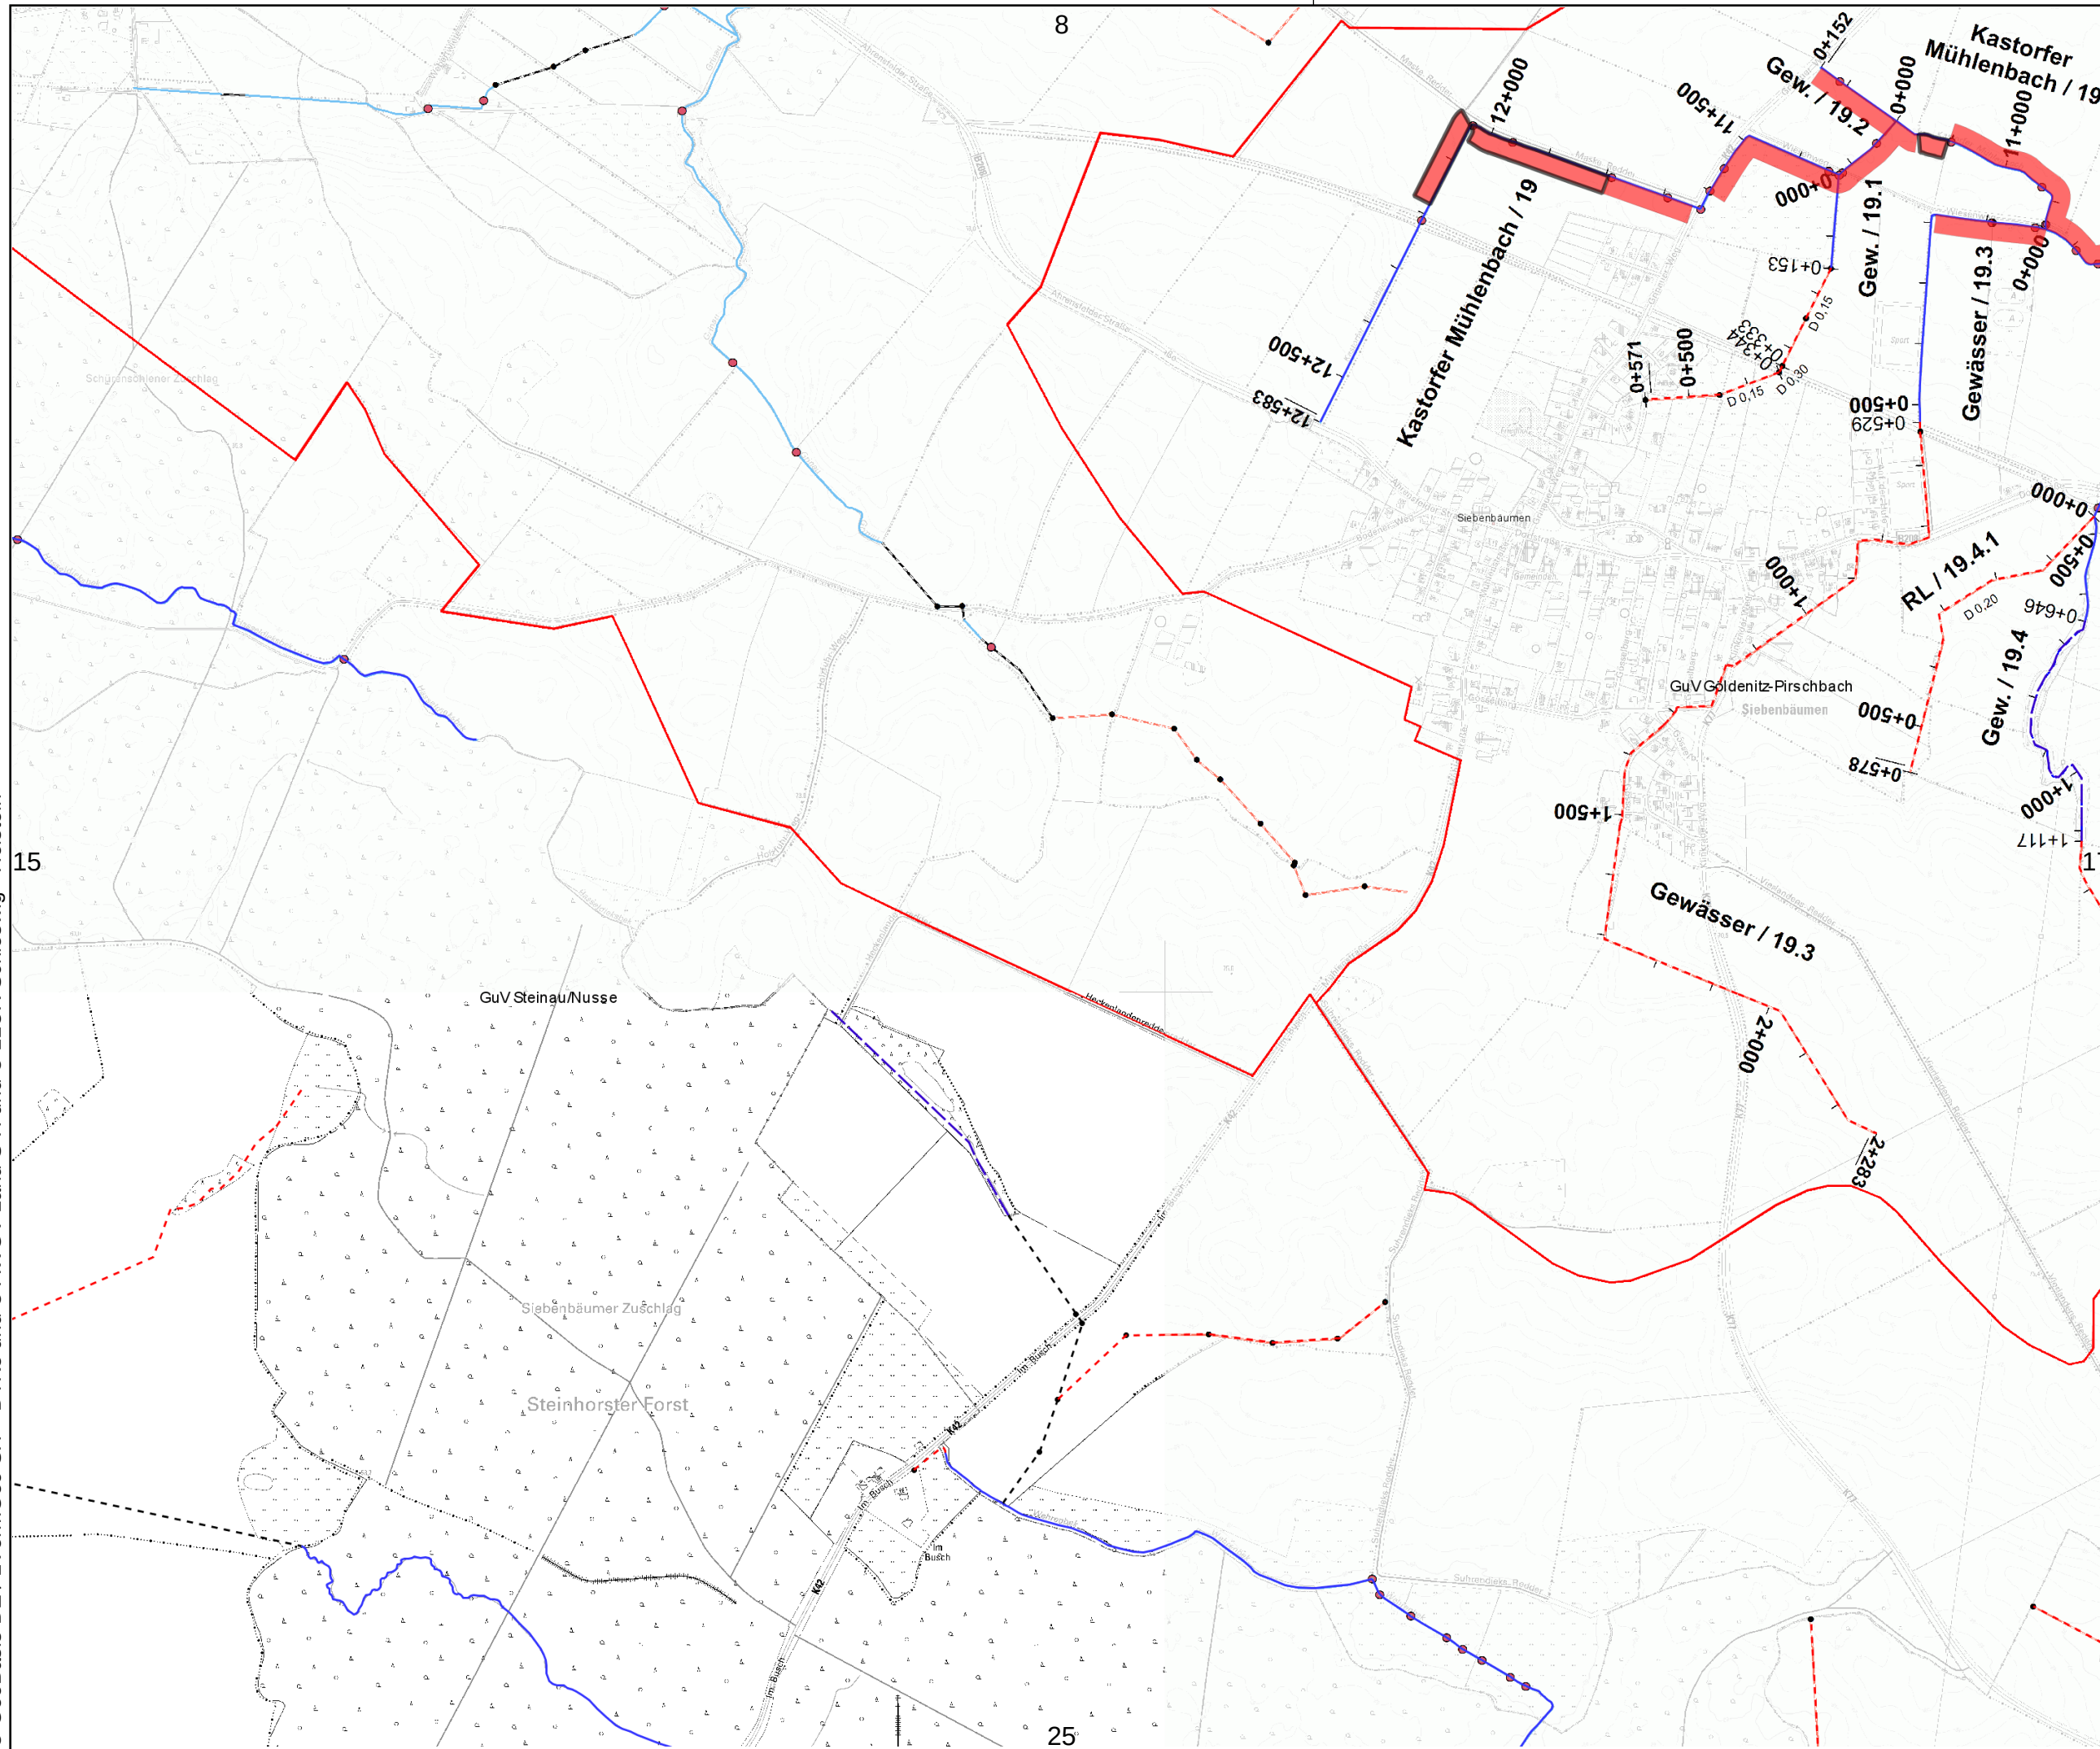

Legende:

 Gewässer mit
Pflegeplan

Intern vergeben

 Betriebshof

Extern vergeben

 einseitig +
Sohlkräutung

 beidseitig +
Sohlkräutung

 einseitig +
halbe Sohlkräutung

 beidseitig +
halbe Sohlkräutung

 einseitig +
keine Sohlkräutung

 beidseitig +
keine Sohlkräutung

 wechselseitig

 Sohlkräutung

 Stromstrichmahd

 Sohlräumung




 Gewässer mit Pflegeplan

Betriebshof

	einseitig + Sohlkrautung
	beidseitig + Sohlkrautung
	einseitig + halbe Sohlkrautung
	beidseitig + halbe Sohlkrautung
	einseitig + keine Sohlkrautung
	beidseitig + keine Sohlkrautung
	wechselseitig
	Sohlkrautung
	Stromstrichmaße
	Sohlräumung



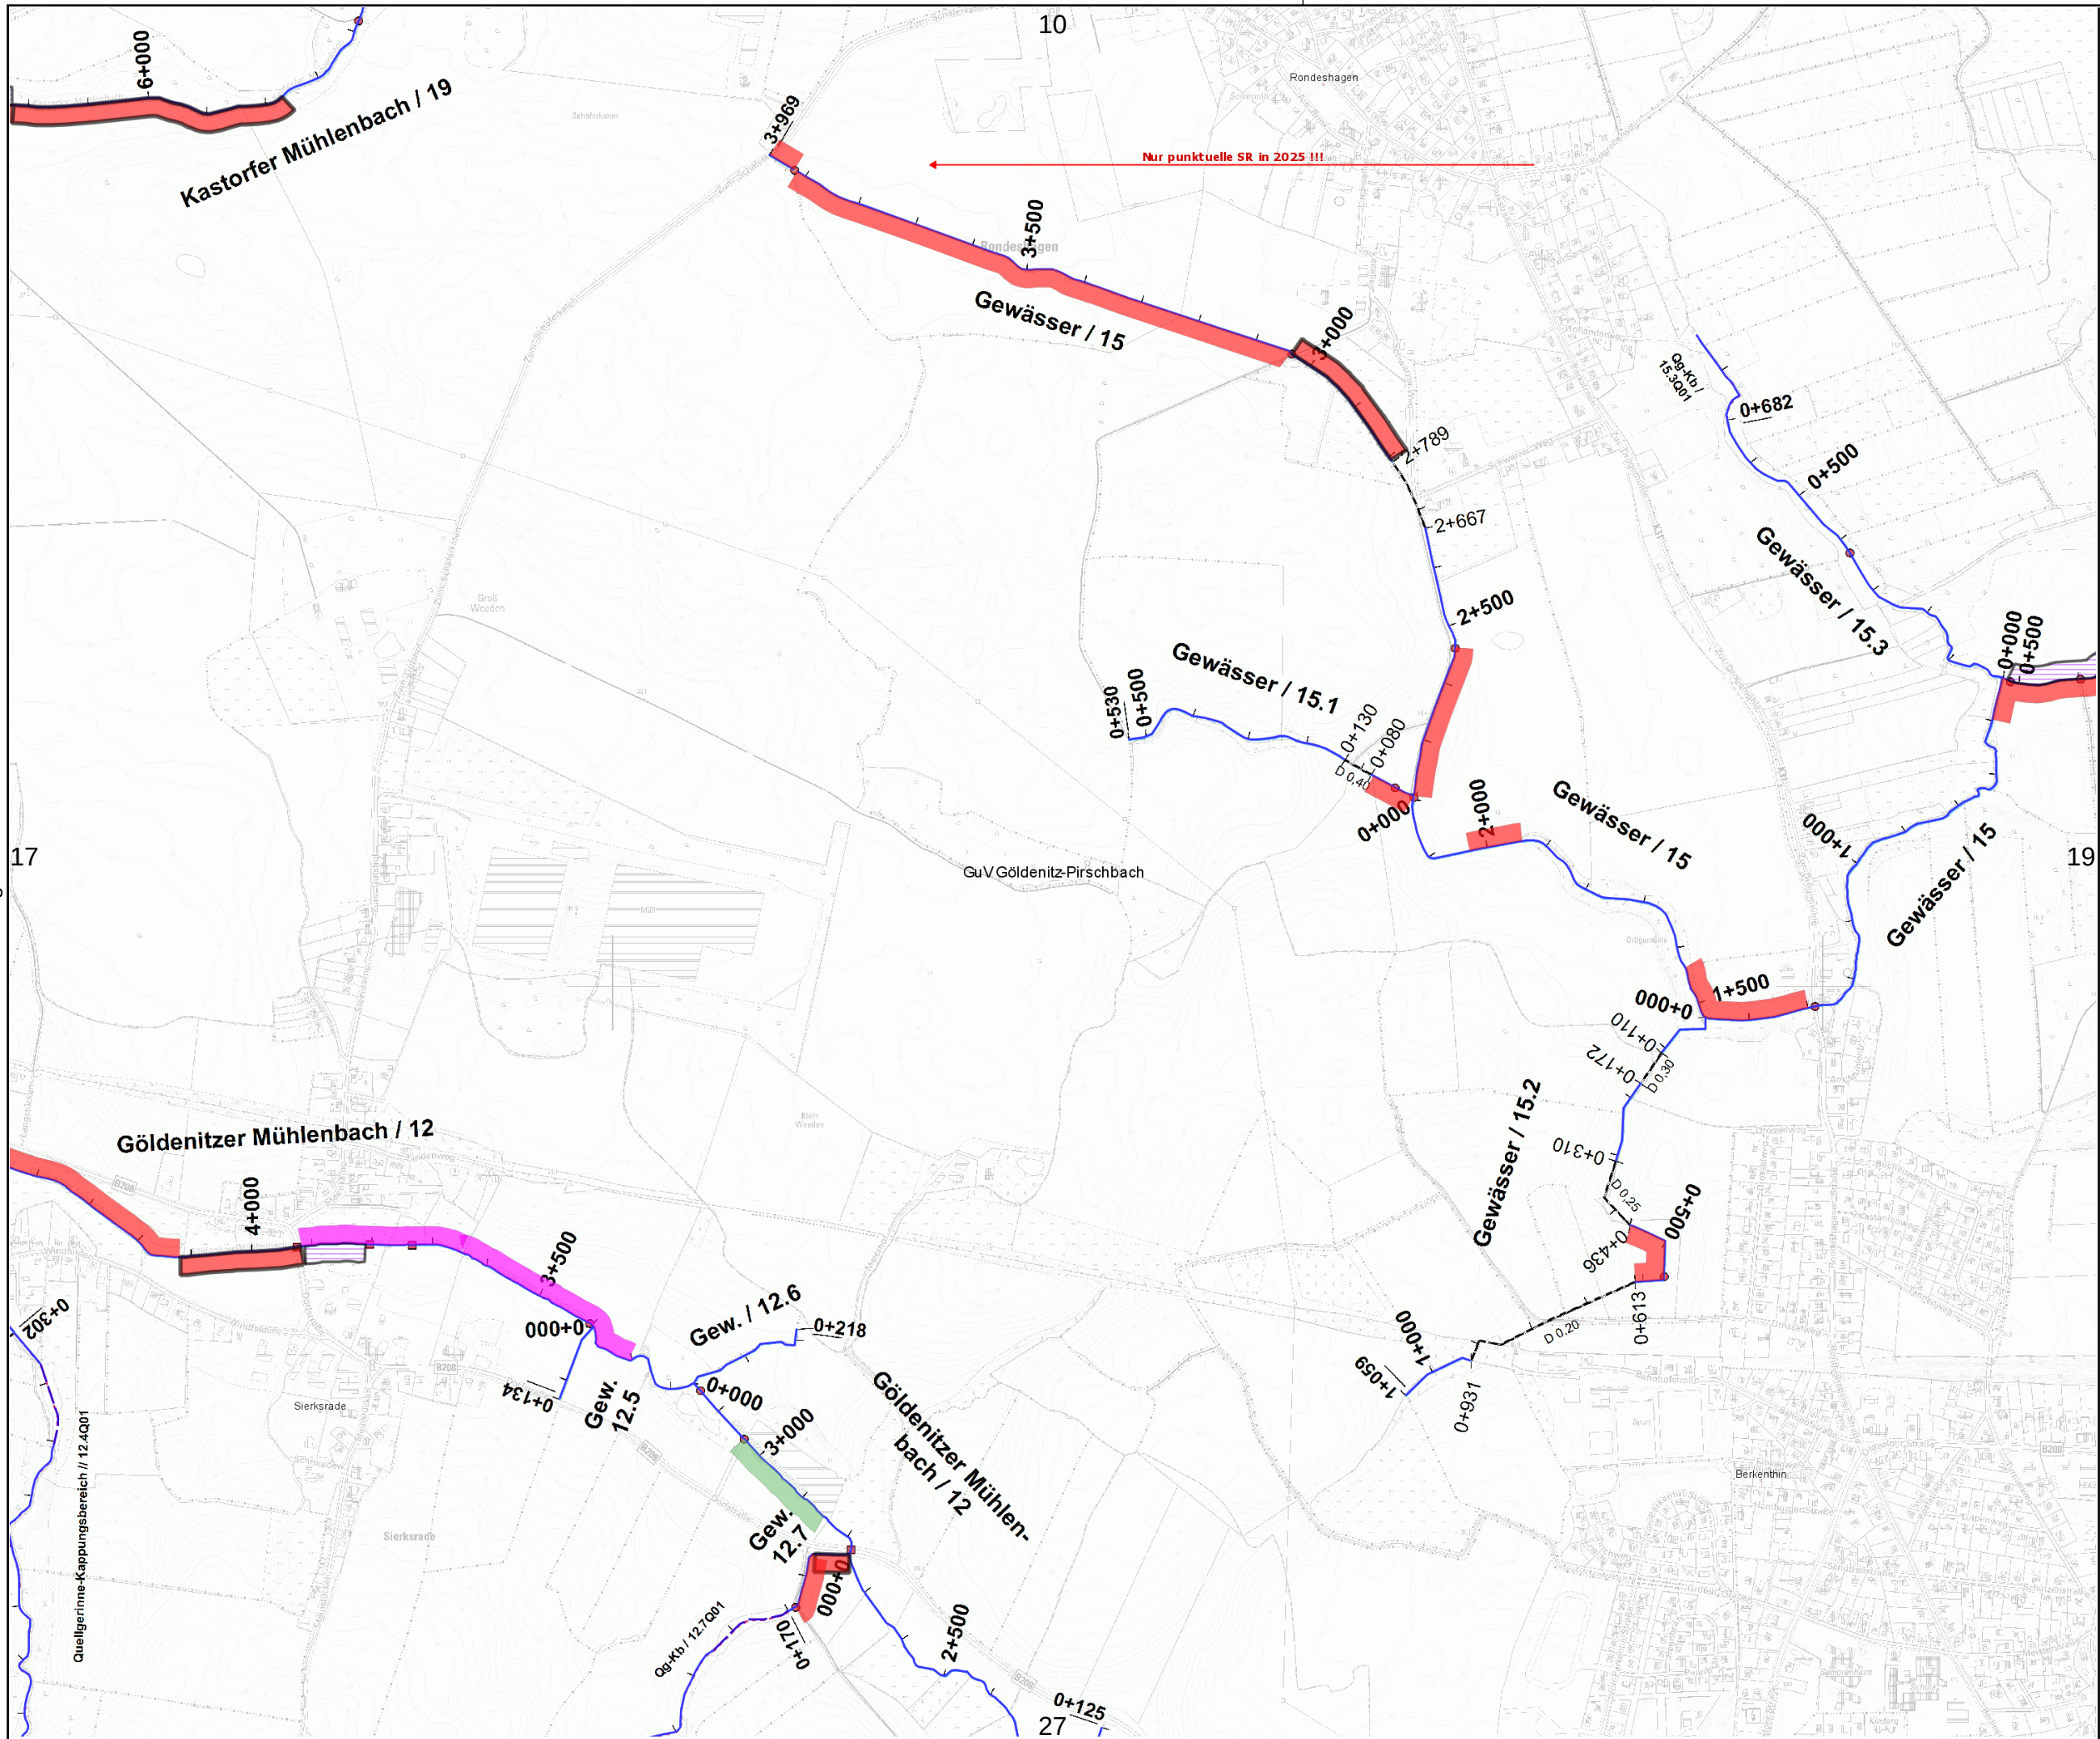

Legende:

 Gewässer mit
Pflegeplan

Intern vergeben

 Betriebshof

Extern vergeben

 einseitig +
Sohlkrautung

 beidseitig +
Sohlkrautung

 einseitig +
halbe Sohlkrautung


 beidseitig +
halbe Sohlkrautung


 einseitig +
keine Sohlkrautung

 beidseitig +
keine Sohlkrautung


 wechselseitig

 Sohlkrautung

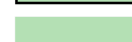 Stromstrichmahd

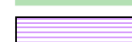 Sohlräumung



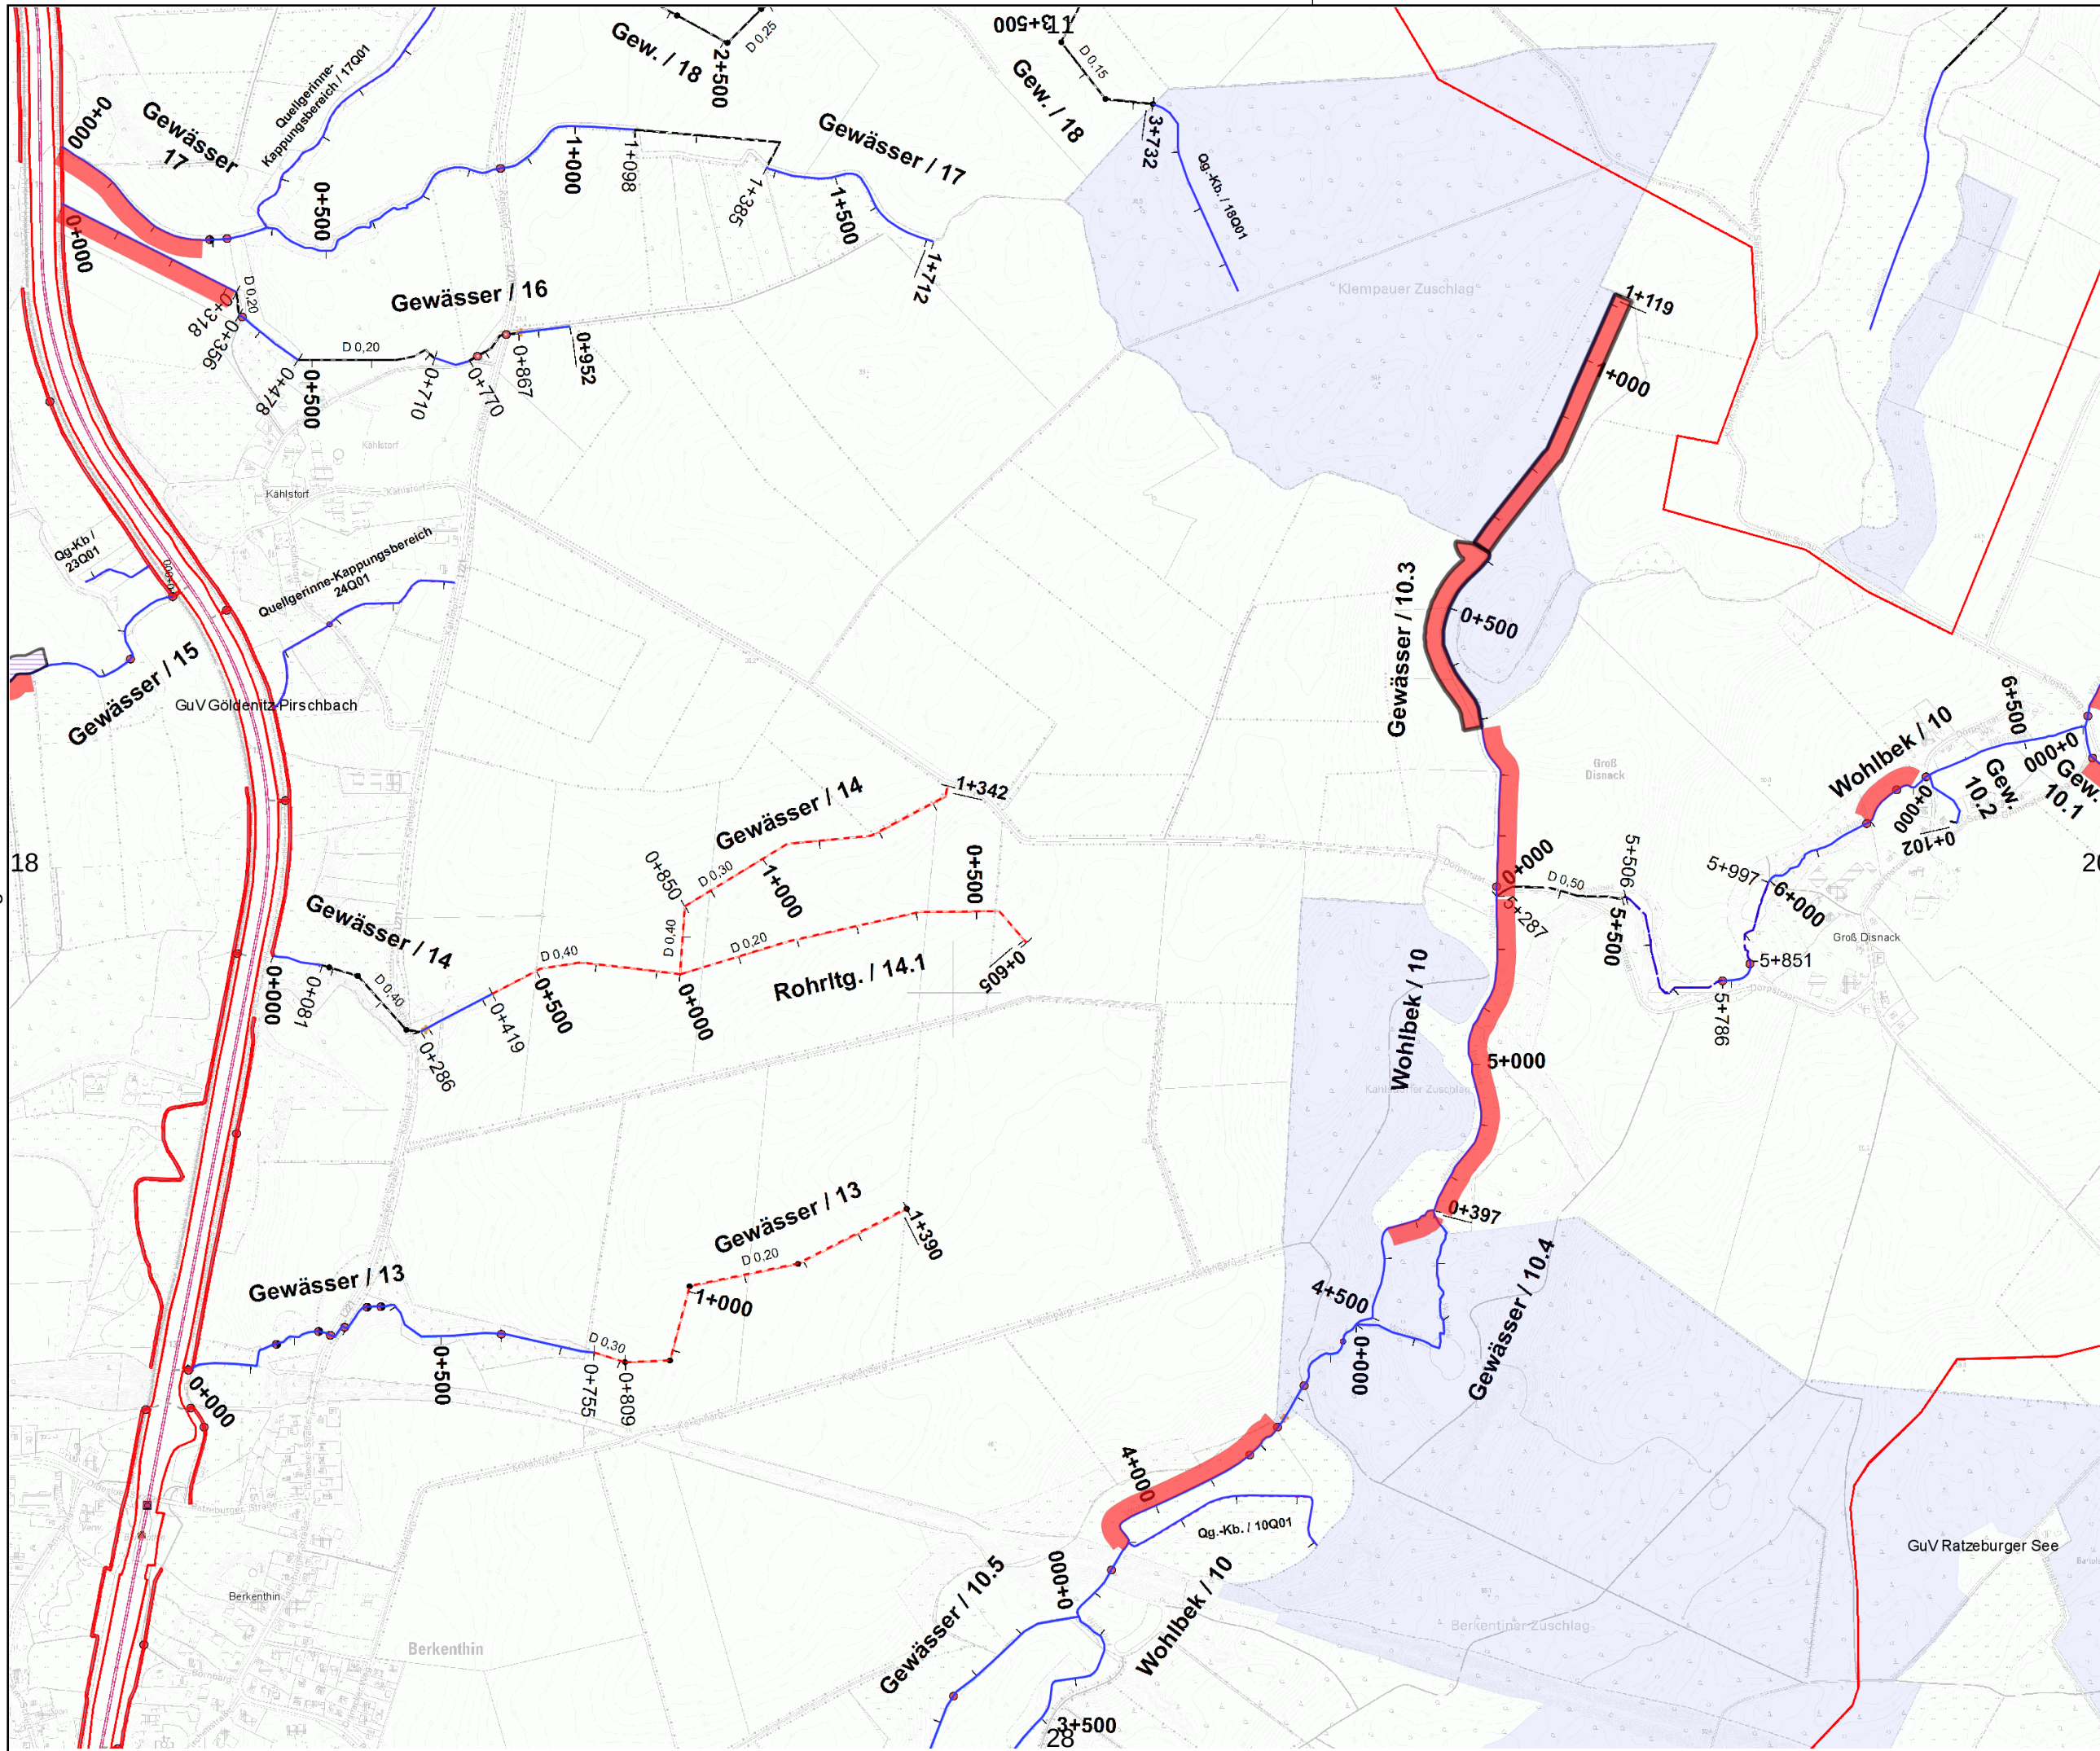

Legende:

Gewässer mit
Pflegeplan


Intern vergeben

Betriebshof

Extern vergeben

- einseitig +
Sohlkrautung
- beidseitig +
Sohlkrautung
- einseitig +
halbe Sohlkrautung
- beidseitig +
halbe Sohlkrautung
- einseitig +
keine Sohlkrautung
- beidseitig +
keine Sohlkrautung
- wechselseitig
- Sohlkrautung
- Stromstrichmahd
- Sohlräumung



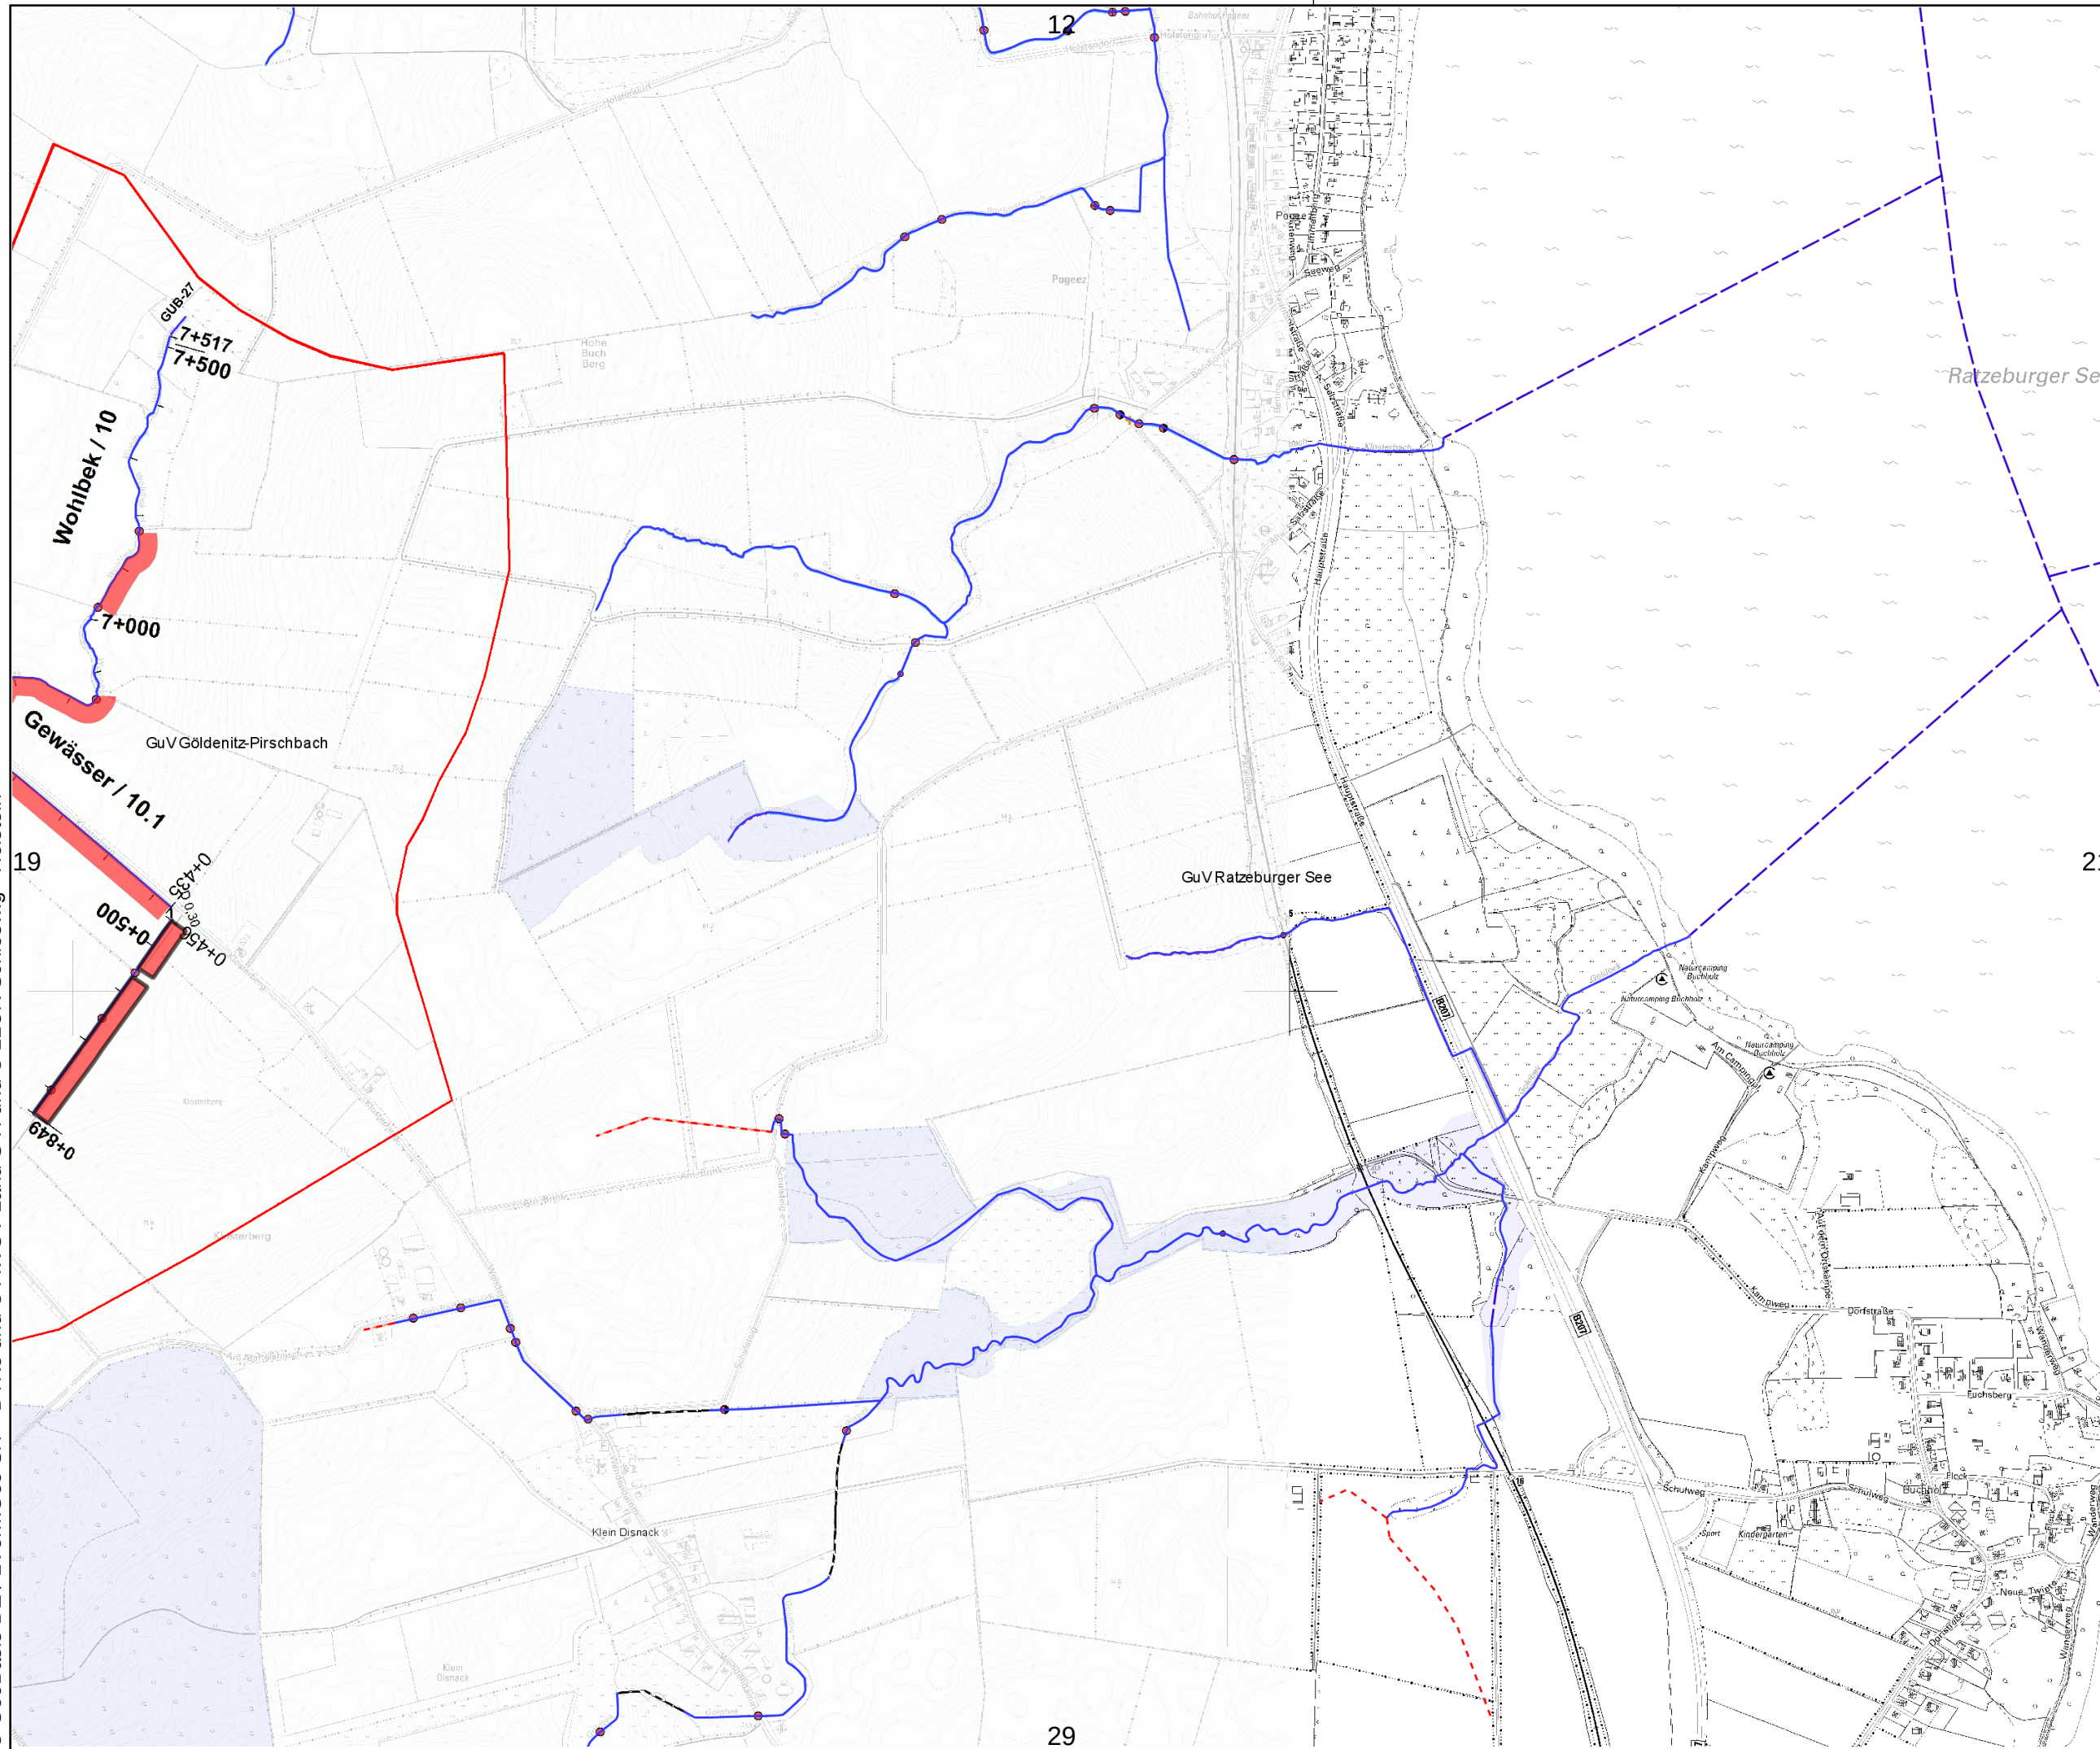

Legende:

 Gewässer mit
Pflegeplan

Intern vergeben

 Betriebshof

Extern vergeben

 einseitig +
Sohlkrautung

 beidseitig +
Sohlkrautung

 einseitig +
halbe Sohlkroutung

 beidseitig +
halbe Sohlkroutung

 einseitig +
keine Sohlkroutung

 beidseitig +
keine Sohlkroutung


 wechselseitig

 Sohlkroutung

 Stromstrichmähd

 Sohlräumung



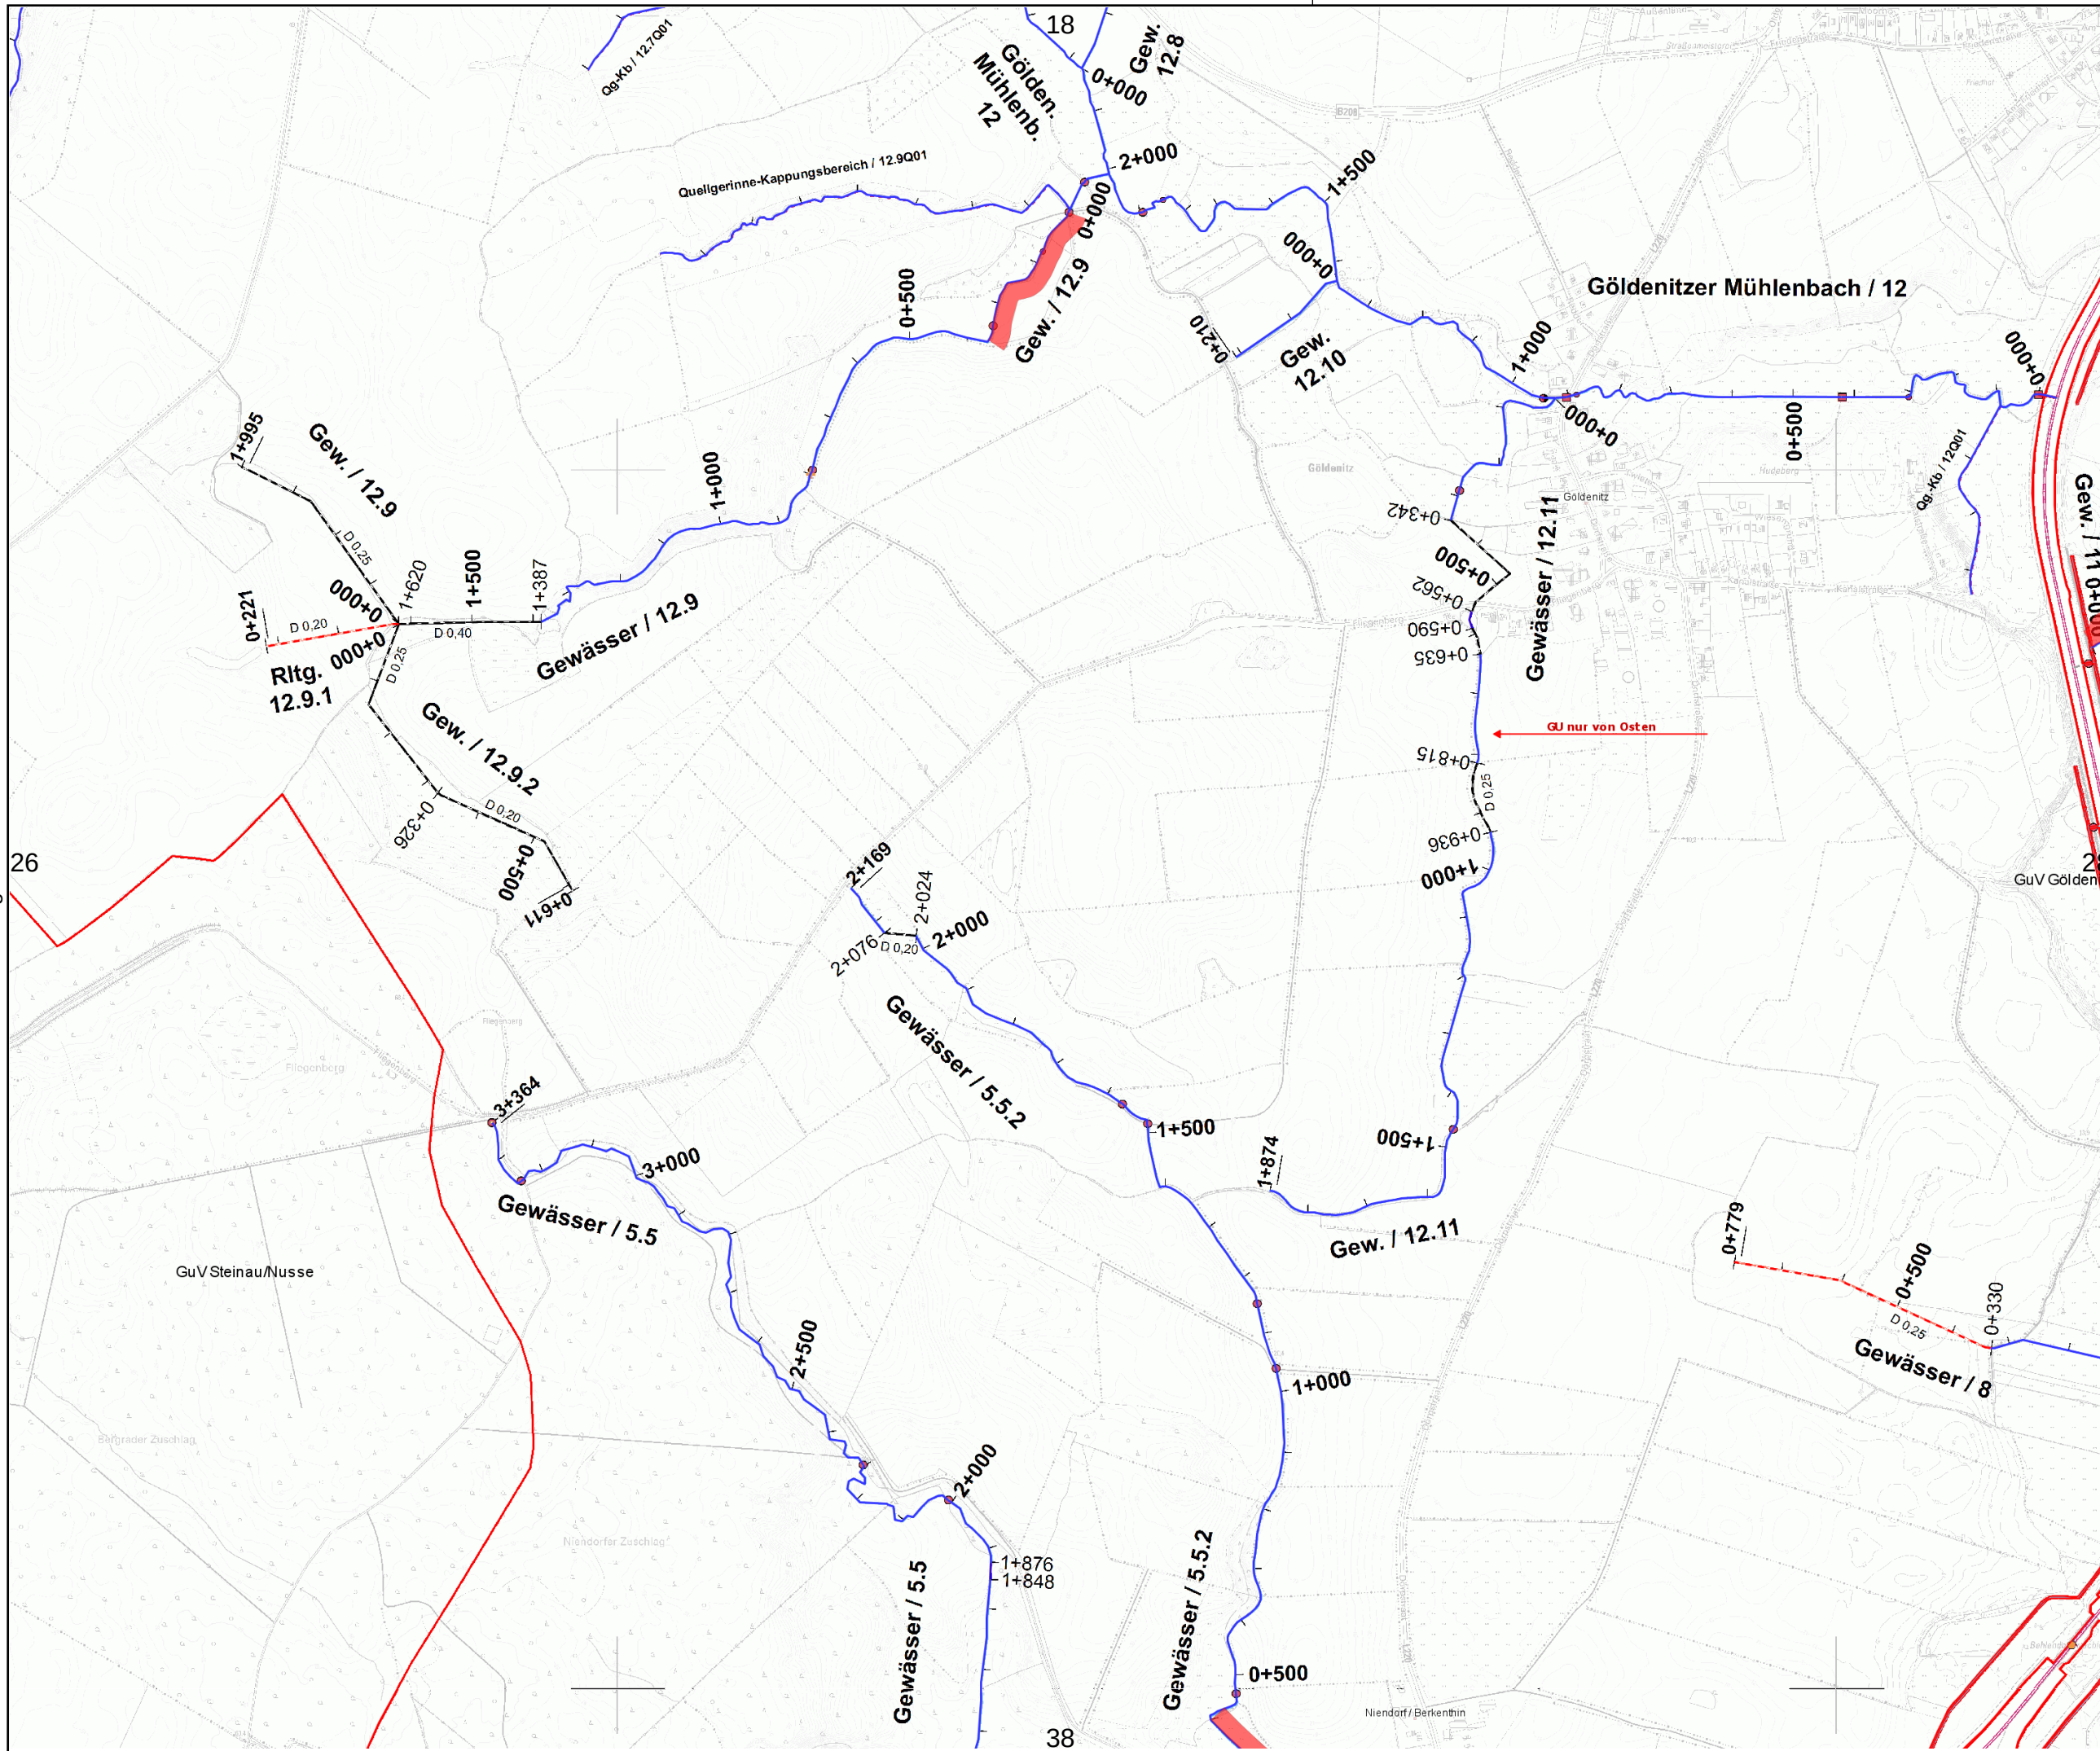

Gewässer- und
Landschaftsverband
Herzogtum Lauenburg

Verband:
GUV 05 - Göldenitz -

Unterhaltungsjahr: 2026

Kartenblatt: 27

Bemerkung: Raster-
Kartenblatt

Legende:

 Gewässer mit
Pflegeplan

Intern vergeben

 Betriebshof

Extern vergeben

 einseitig +
Sohlkräutung

 beidseitig +
Sohlkräutung

 einseitig +
halbe Sohlkräutung

 beidseitig +
halbe Sohlkräutung

 einseitig +
keine Sohlkräutung

 beidseitig +
keine Sohlkräutung


 wechselseitig


 Sohlkräutung

 Stromstrichmahd

 Sohlräumung

Maßstab:
1 : 10.000

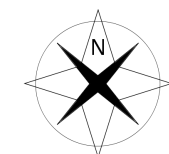

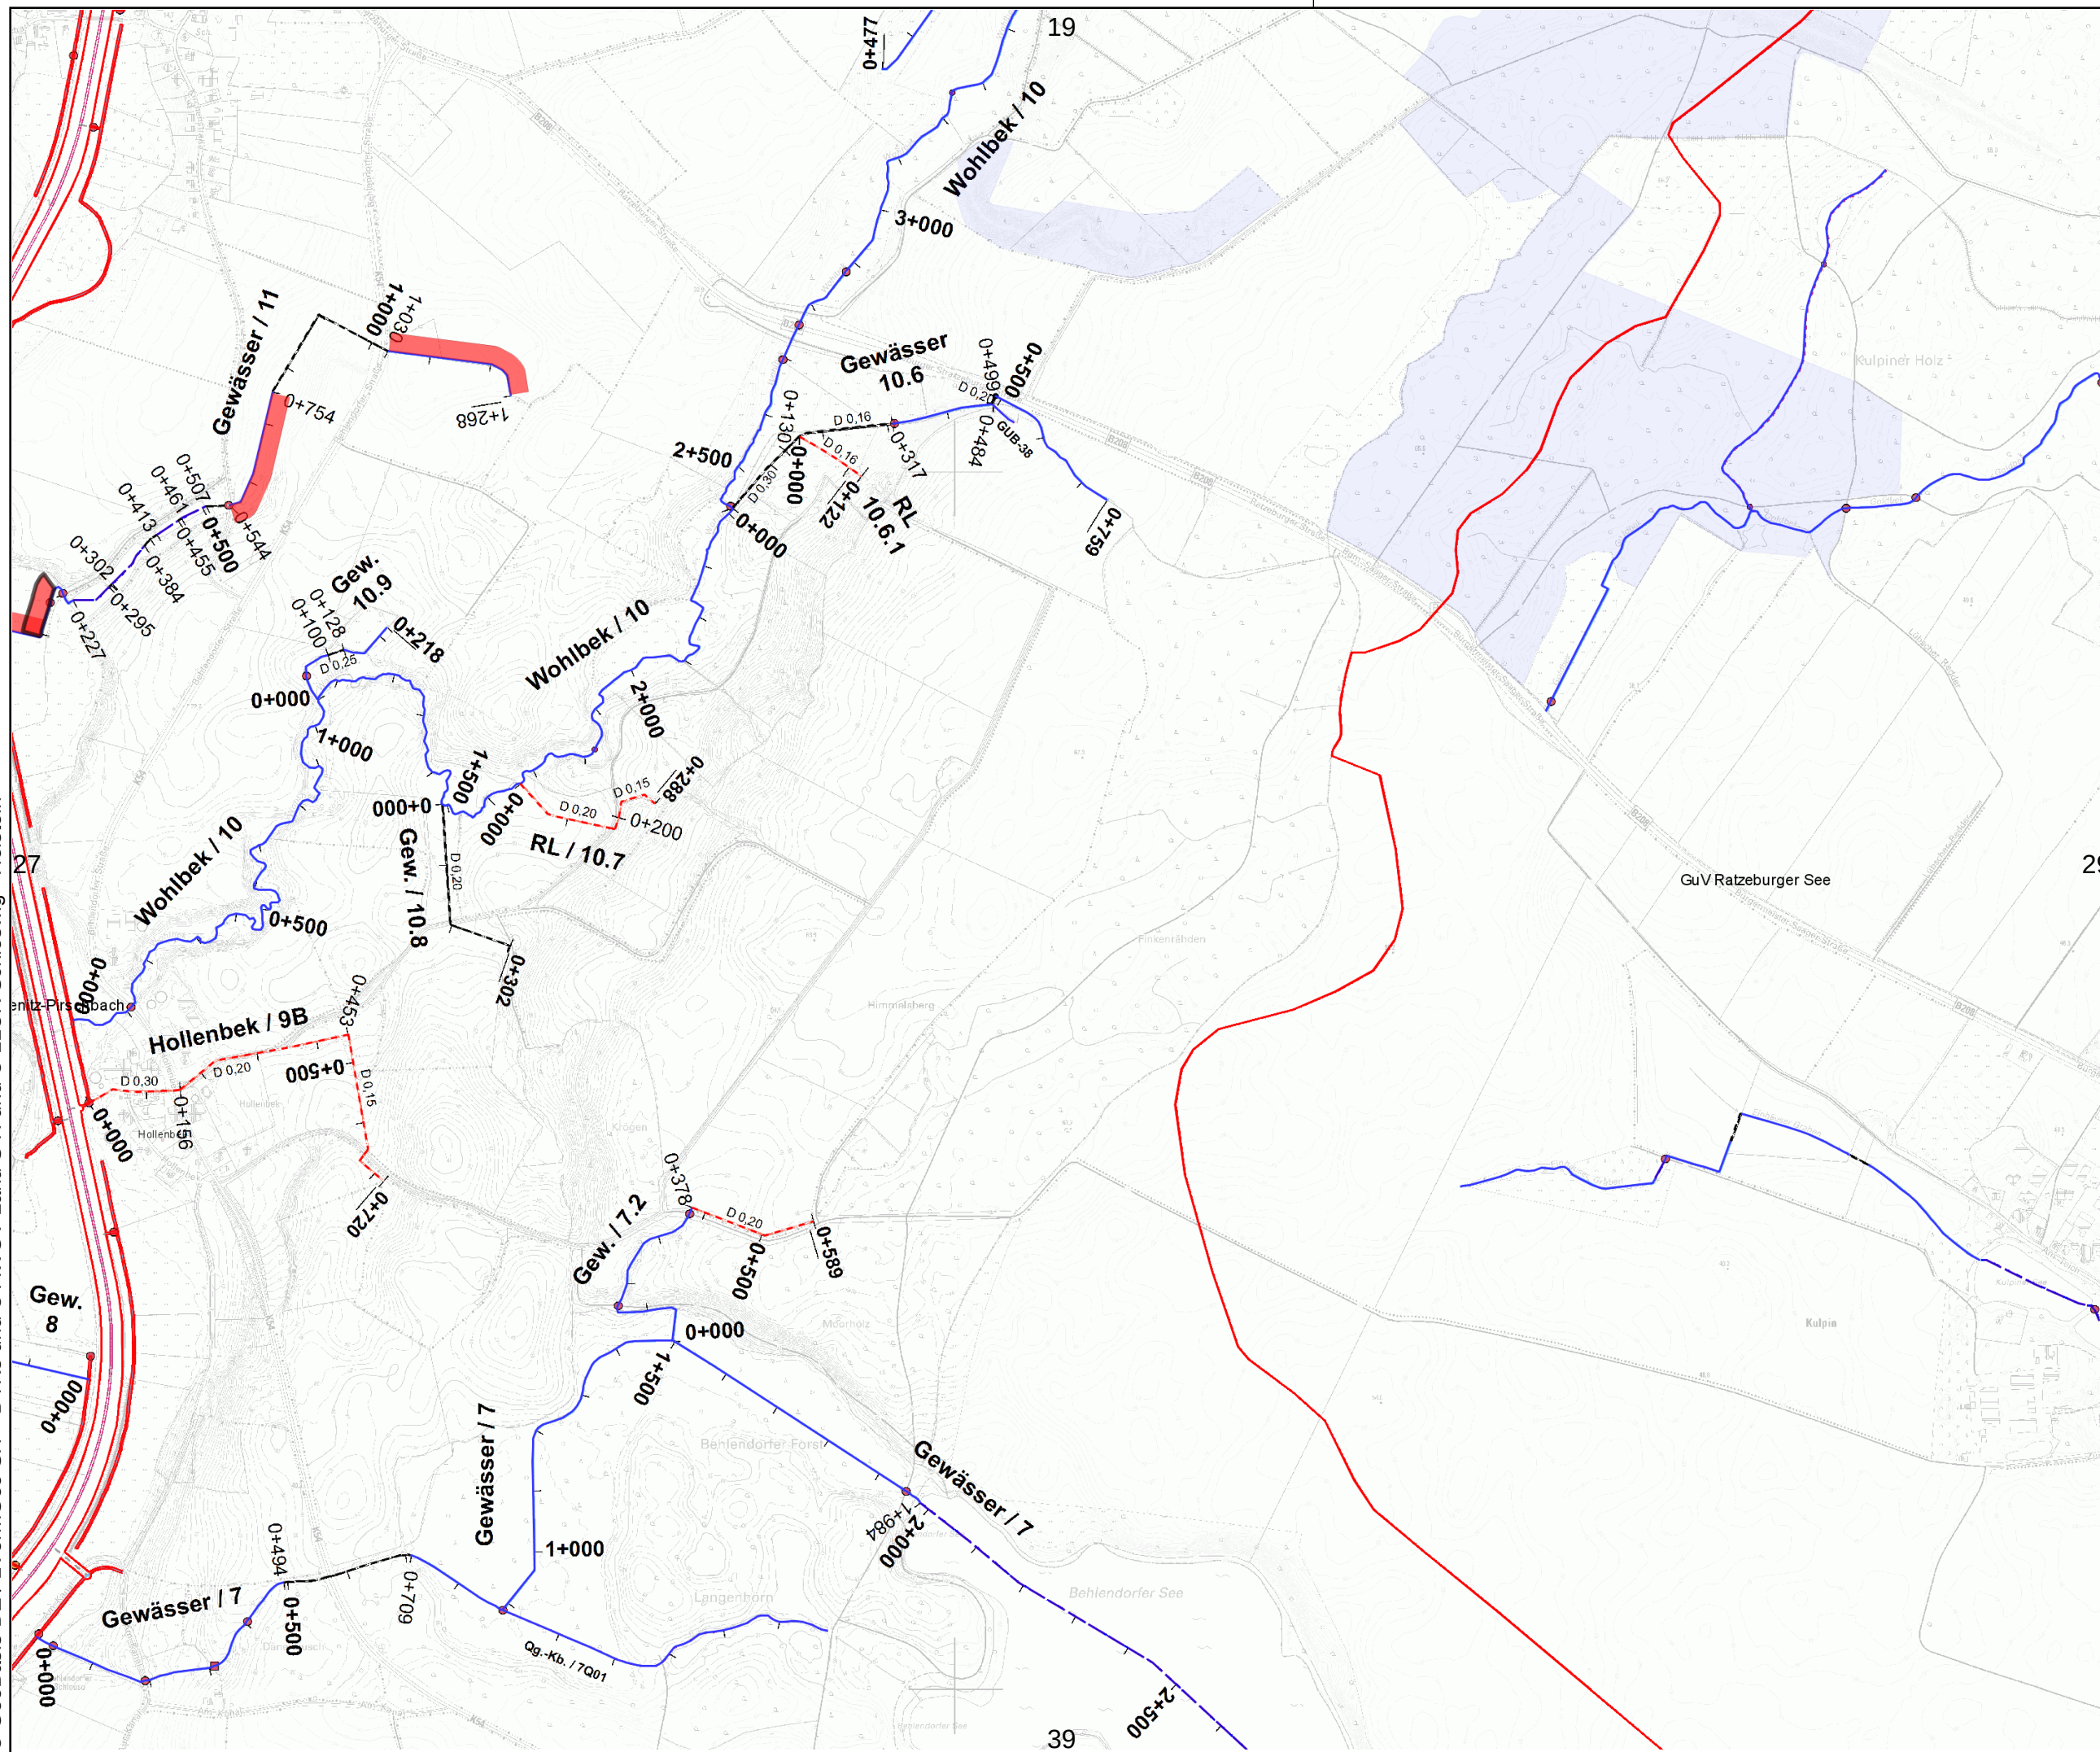

Legende:

 Gewässer mit
Pflegeplan

Intern vergeben

 Betriebshof

Extern vergeben

 einseitig +
Sohlkrautung

 beidseitig +
Sohlkrautung

 einseitig +
halbe Sohlkroutung


 beidseitig +
halbe Sohlkroutung

 einseitig +
keine Sohlkroutung

 beidseitig +
keine Sohlkroutung


 wechselseitig

 Sohlkroutung

  Stromstrichmähd

 Sohlräumung



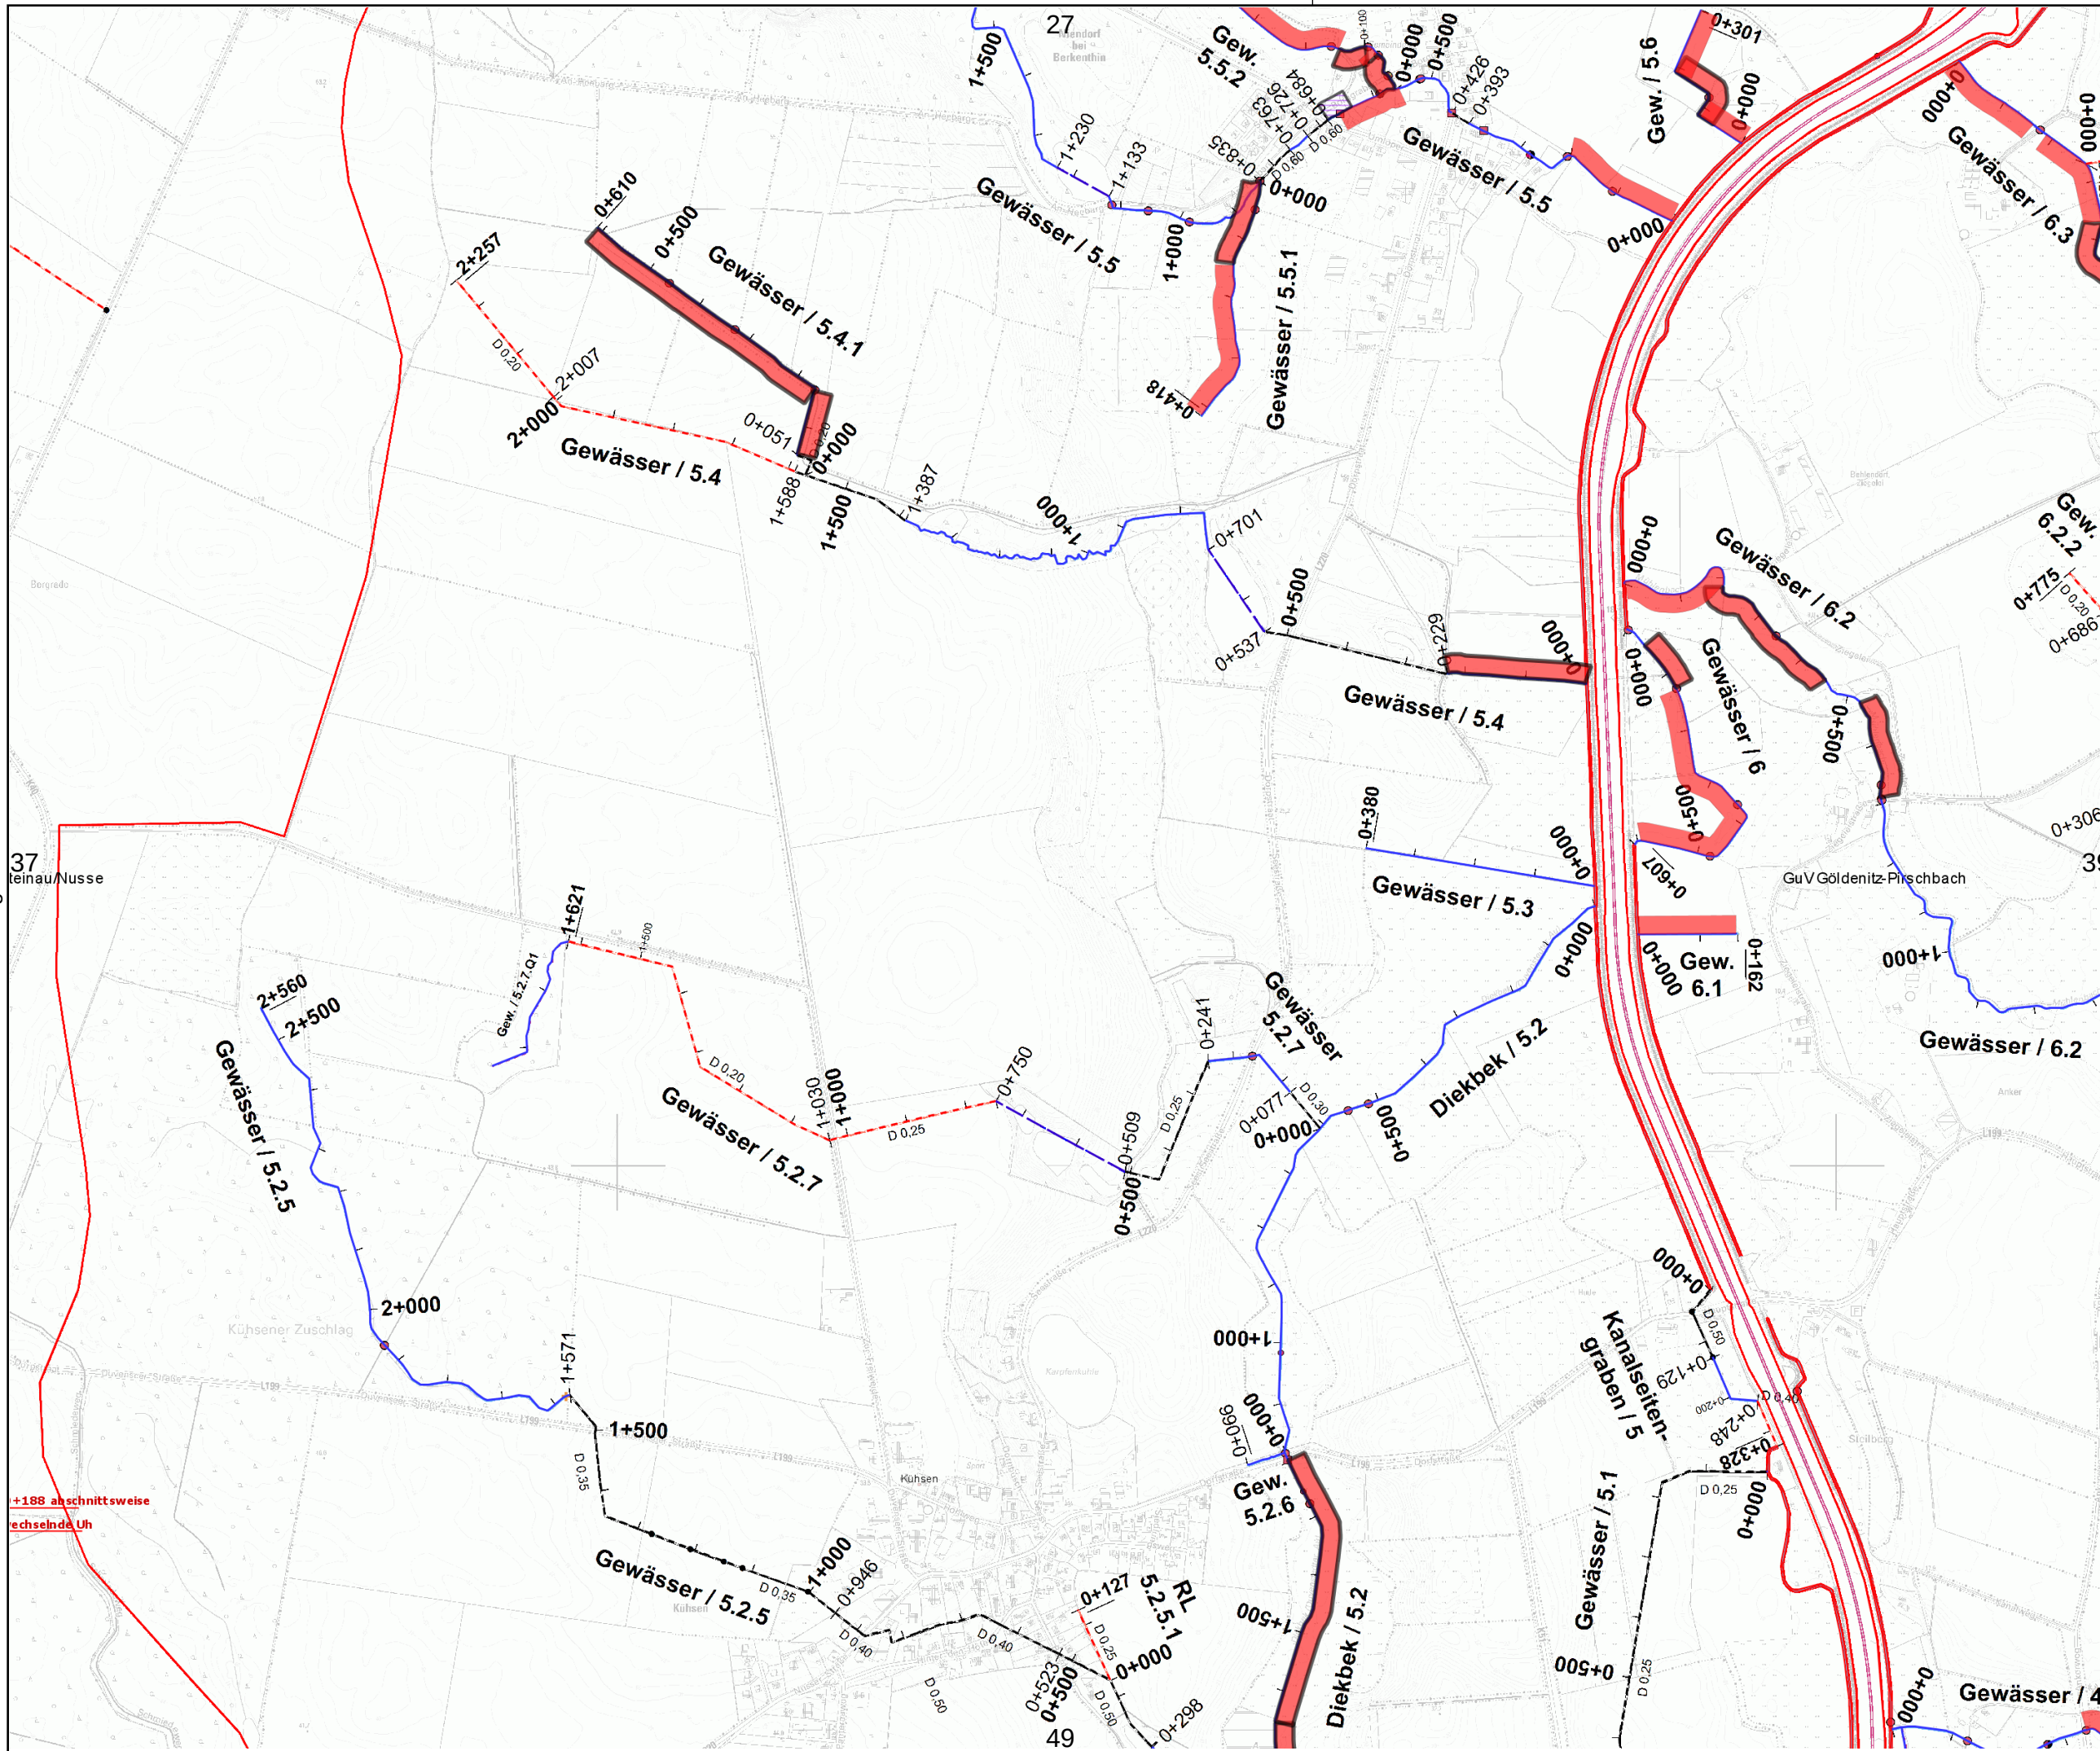

Gewässer- und
Landschaftsverband
Herzogtum Lauenburg

Verband:
GUV 05 - Gölldenitz -

Unterhaltungsjahr: 2026

Kartenblatt: 38

Bemerkung: Raster-
Kartenblatt


Legende:

 Gewässer mit
Pflegeplan

Intern vergeben

 Betriebshof


Extern vergeben

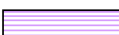 einseitig +
Sohlkräutung
 beidseitig +
Sohlkräutung
 einseitig +
halbe Sohlkräutung
 beidseitig +
halbe Sohlkräutung
 einseitig +
keine Sohlkräutung
 beidseitig +
keine Sohlkräutung
 wechselseitig
 Sohlkräutung
 Stromstrichmähd
 Sohlräumung

Maßstab:
1 : 10.000






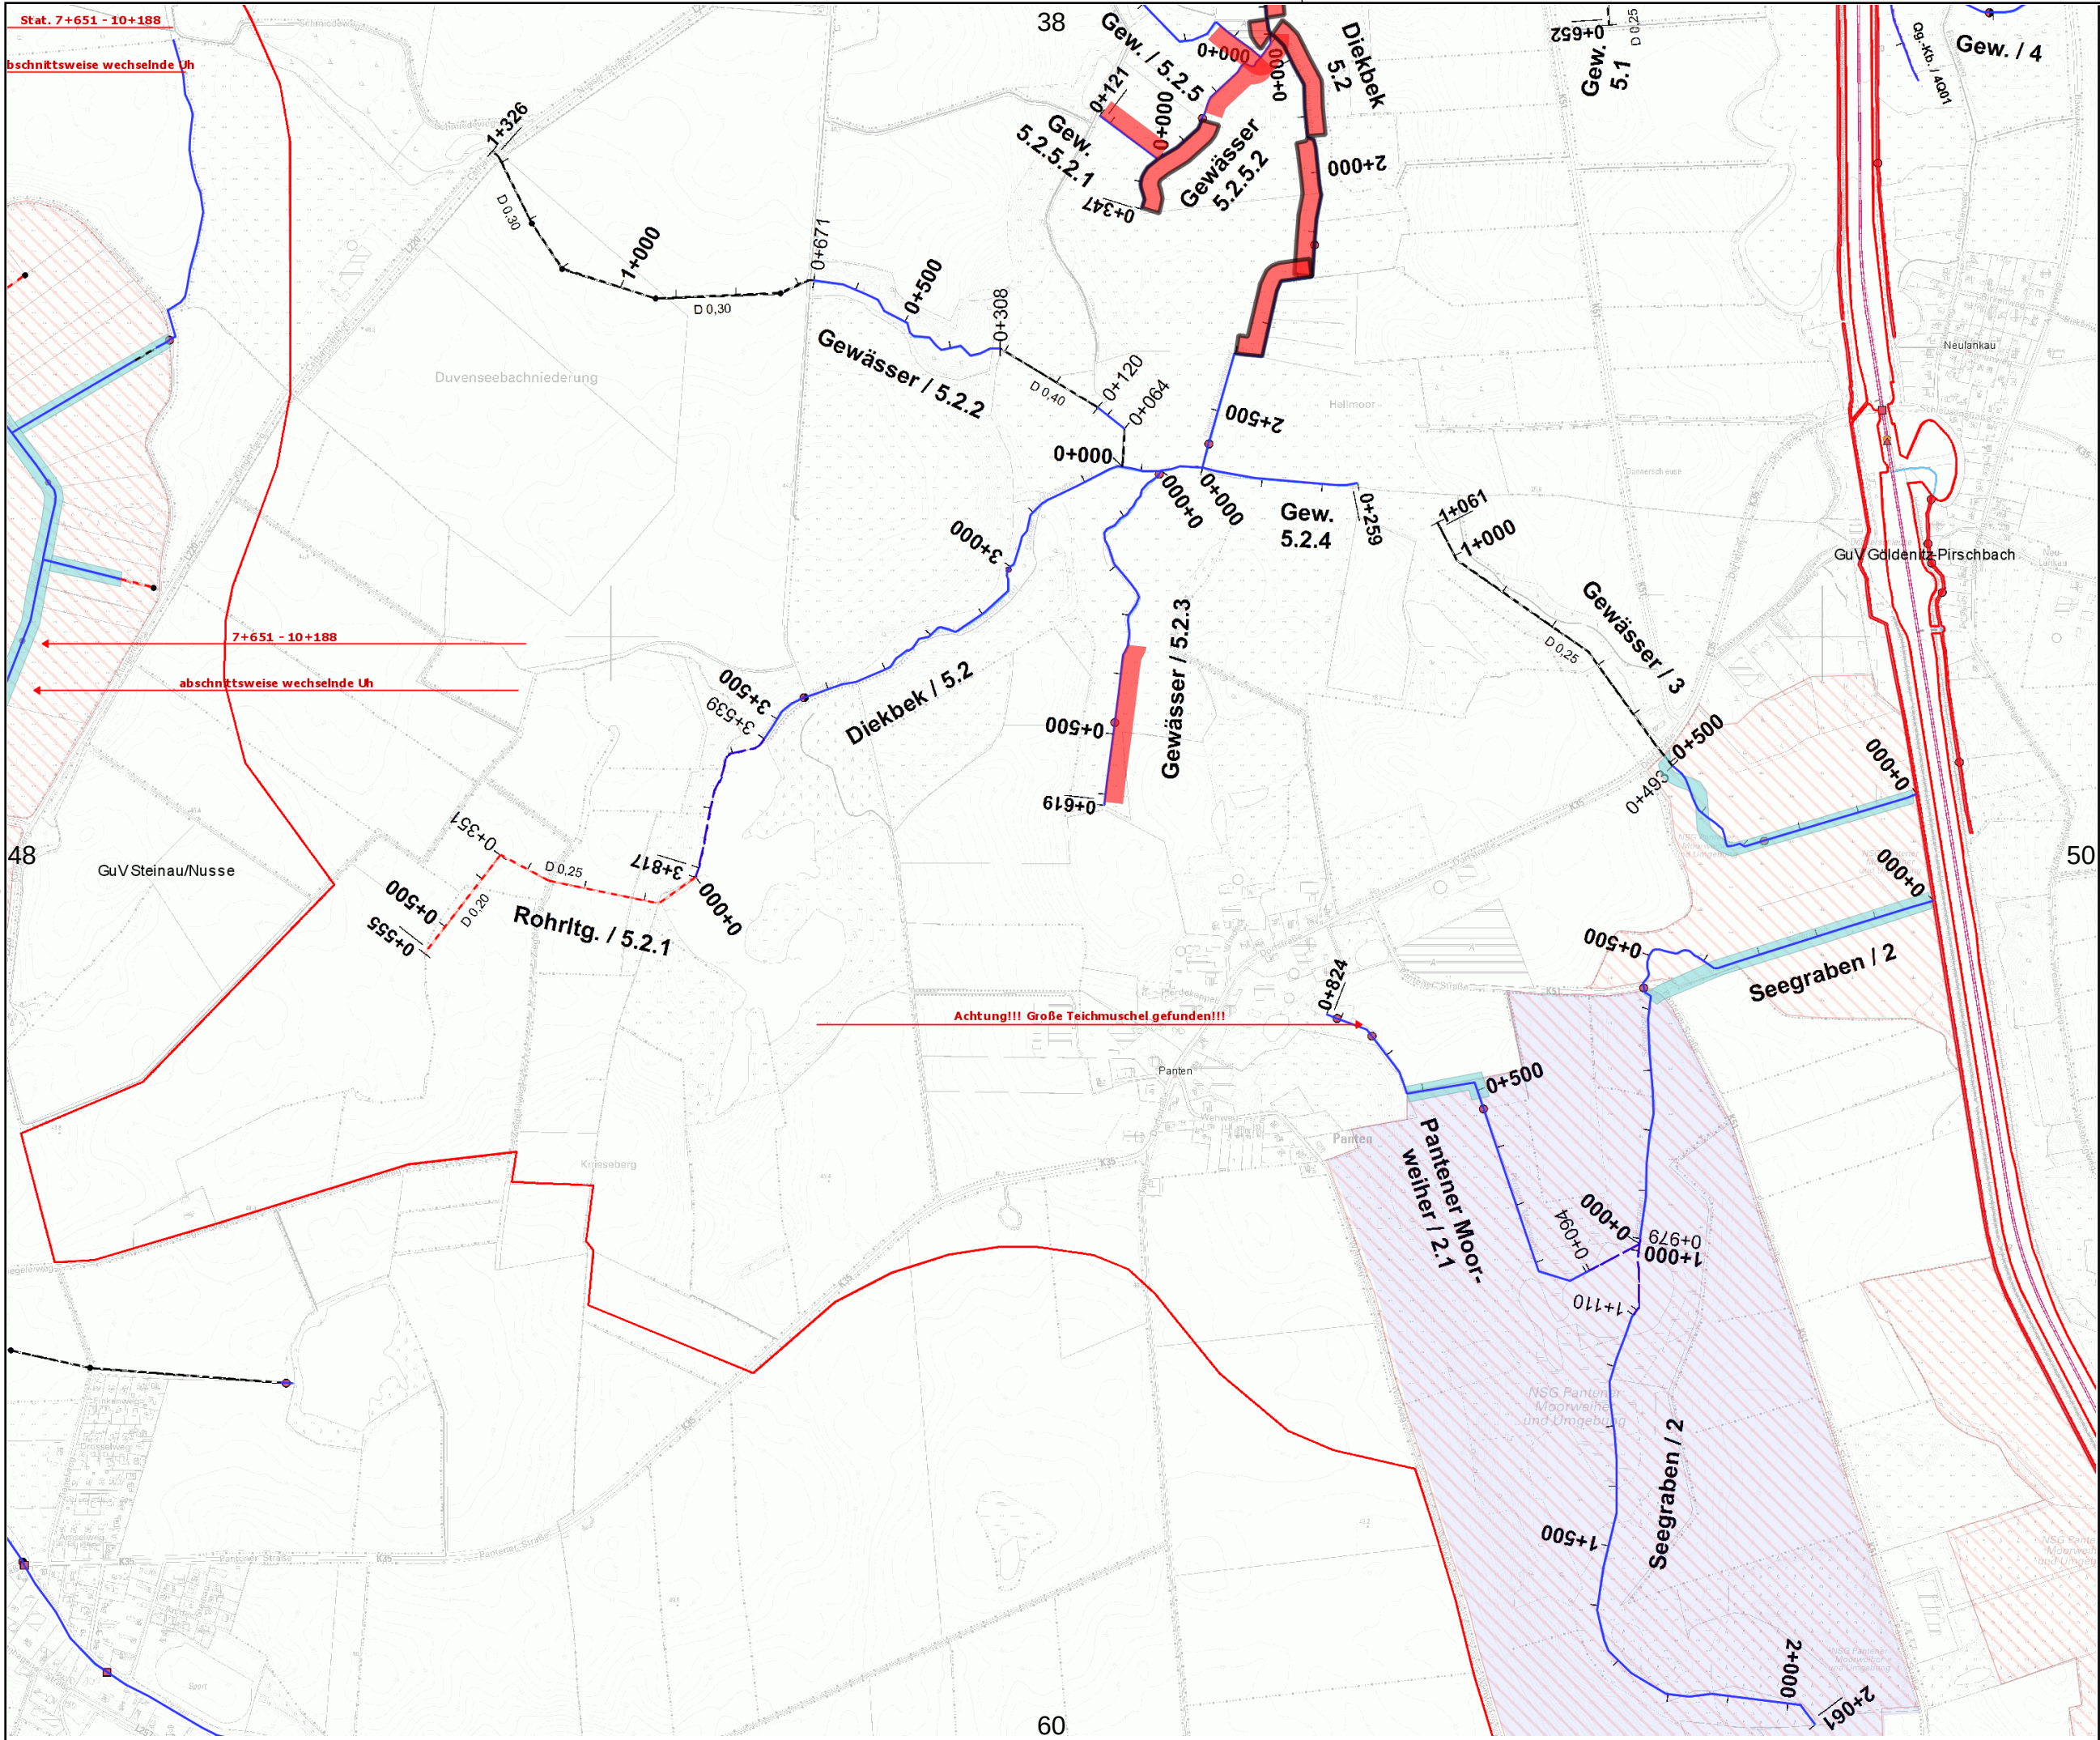

Legende:

- Gewässer mit Pflegeplan
- Intern vergeben**
 - Betriebshof
- Extern vergeben**
 - einseitig + Sohlkrautung
 - beidseitig + Sohlkrautung
 - einseitig + halbe Sohlkrautung
 - beidseitig + halbe Sohlkrautung
 - einseitig + keine Sohlkrautung
 - beidseitig + keine Sohlkrautung
 - wechselseitig
 - Sohlkrautung
 - Stromstrichmahd
 - Sohlräumung



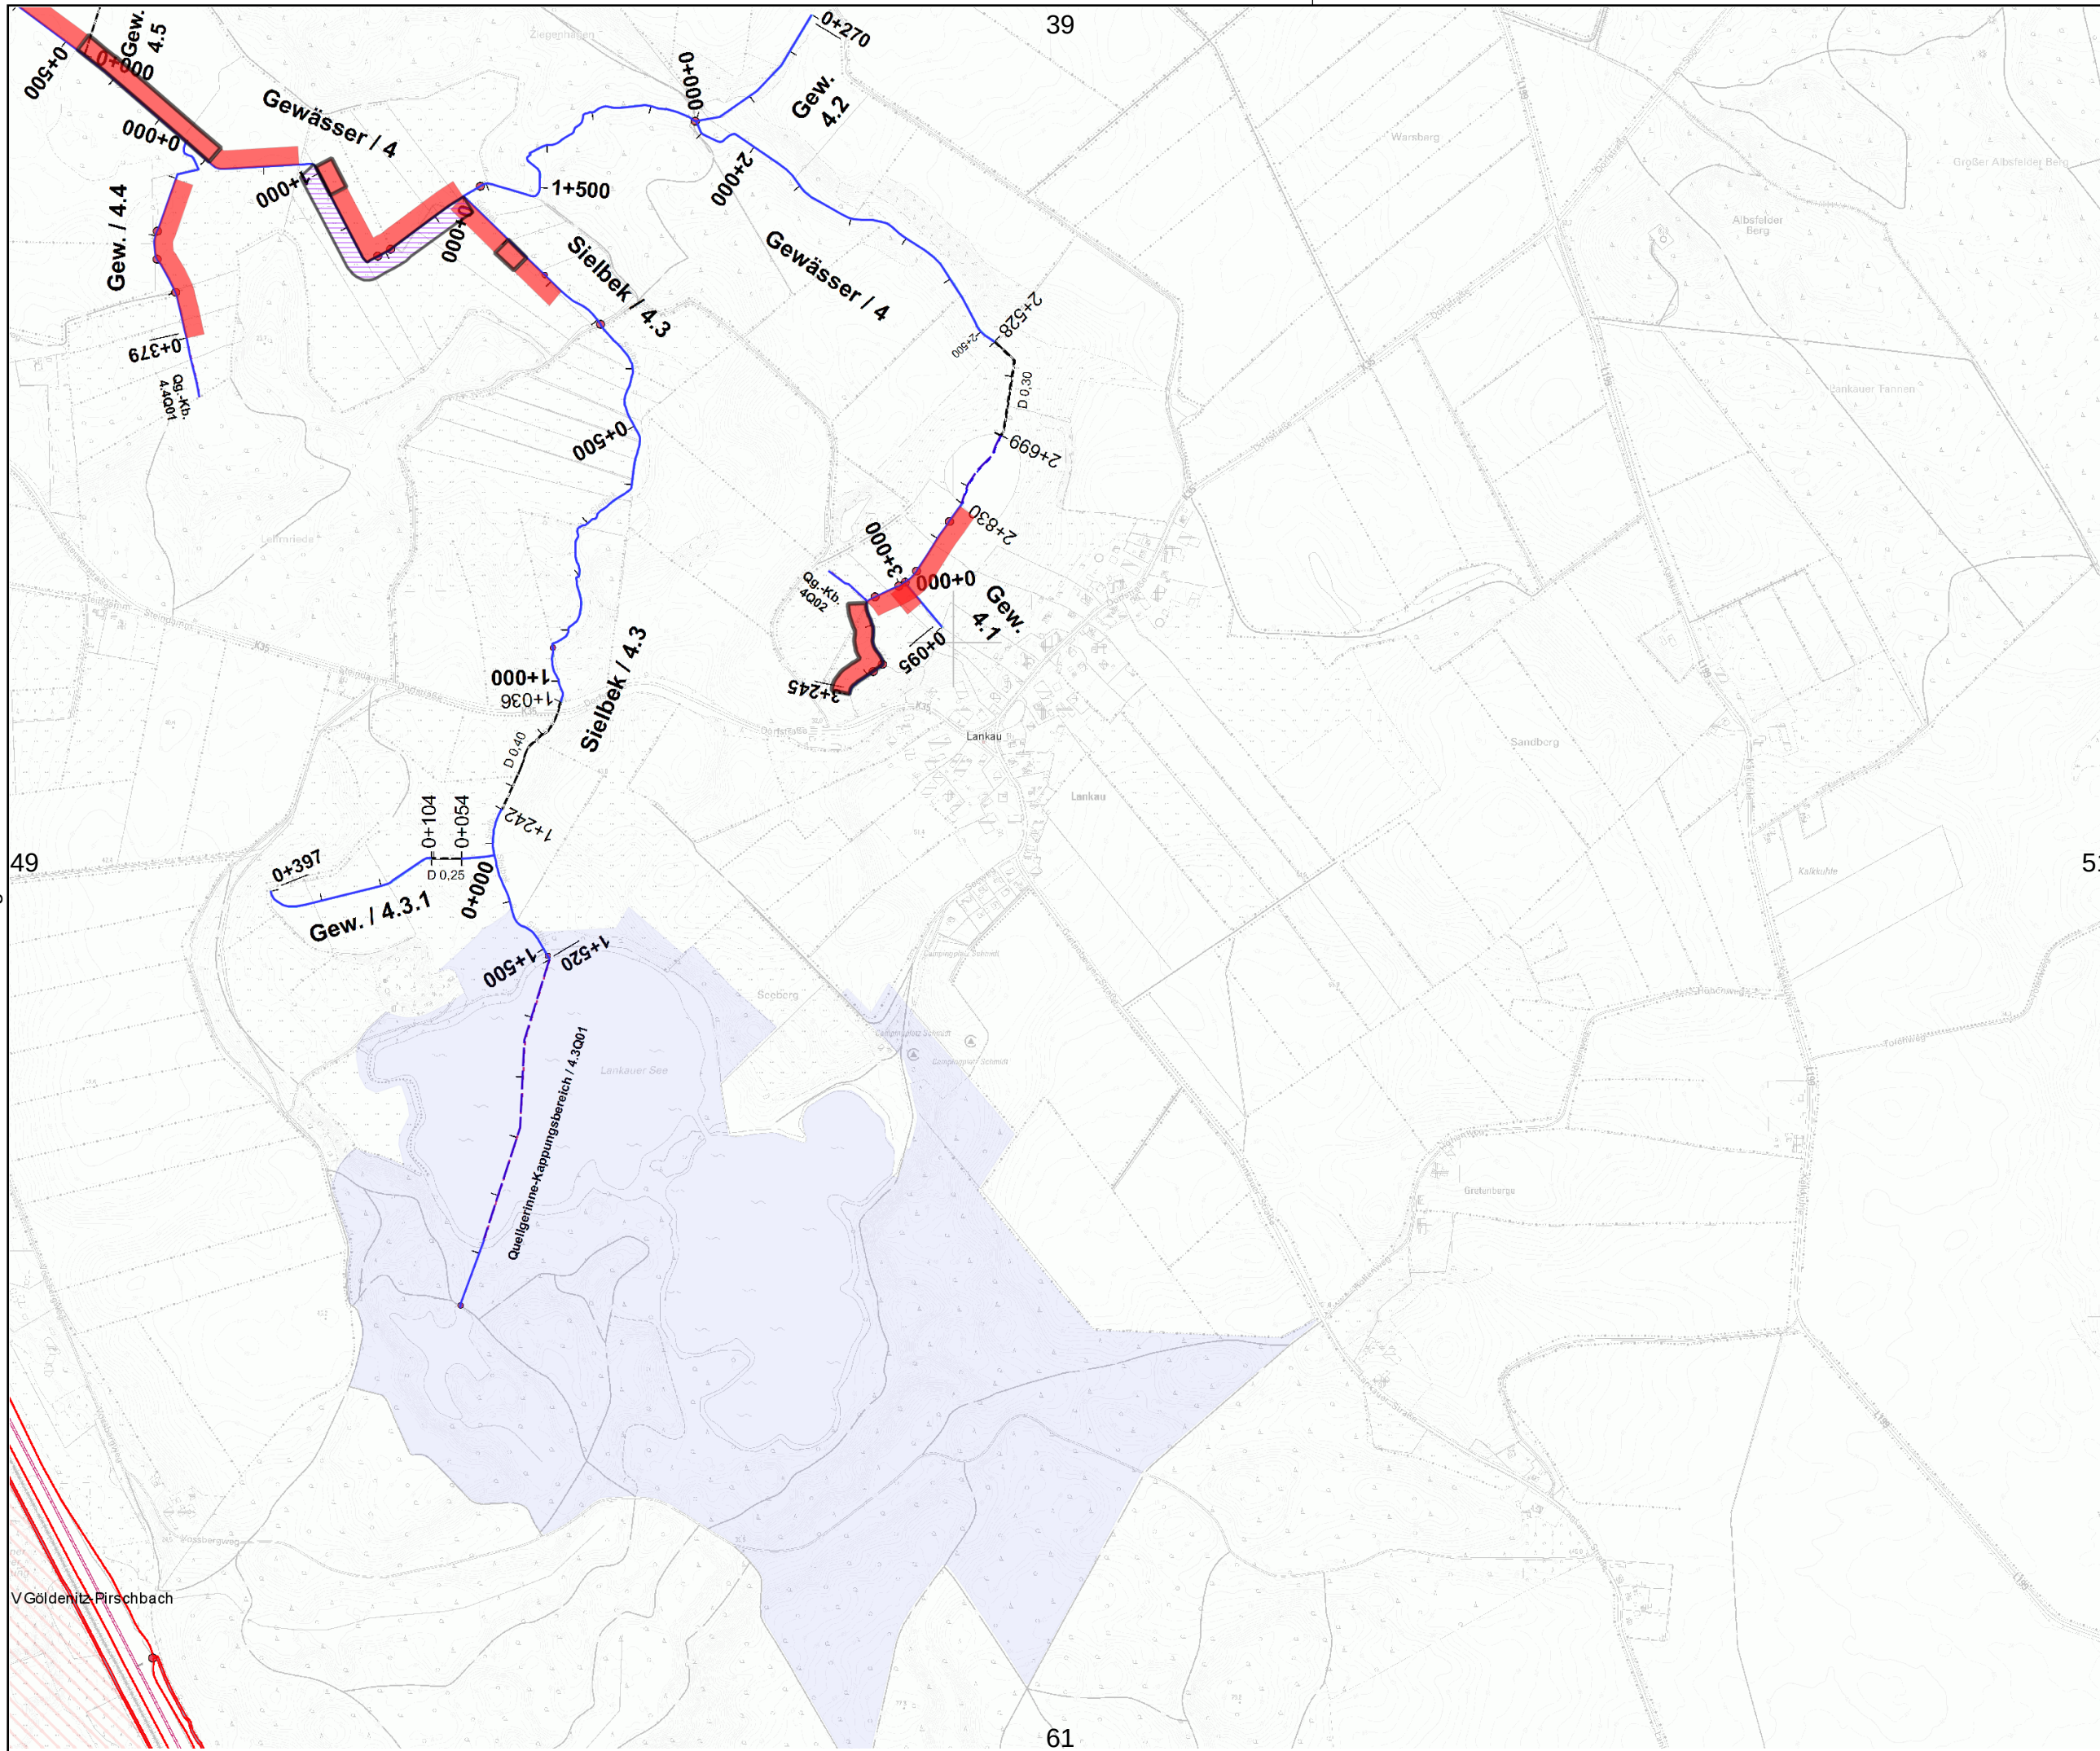



Gewässer- und Landschaftsverband Herzogtum Lauenburg

Verband:
GUV 05 - Gölldenitz -

Unterhaltungsjahr: 2026

Kartenblatt: 50

Bemerkung: Raster-
Kartenblatt

Legende:

 Gewässer mit
Pflegeplan

Intern vergeben

 Betriebshof

Extern vergeben

 einseitig +
Sohlkrautung

 beidseitig +
Sohlkrautung

 einseitig +
halbe Sohlkrautung


 beidseitig +
halbe Sohlkrautung


 einseitig +
keine Sohlkrautung

 beidseitig +
keine Sohlkrautung

 wechselseitig

 Sohlkrautung

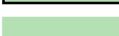 Stromstrichmähd

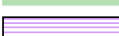 Sohlräumung

Maßstab:

1 : 10.000



Unterhaltungsjahr: 2026

Bemerkung: Raster-


2 Kartenblatt

 Gewässer mit Pflegeplan

||||| Betriebshof

	einseitig + Sohlkragung
	beidseitig + Sohlkragung
	einseitig + halbe Sohlkragung
	beidseitig + halbe Sohlkragung
	einseitig + keine Sohlkragung
	beidseitig + keine Sohlkragung
	wechselseitig
	Sohlkragung
	Stromstrichmaße
	Sohlräume



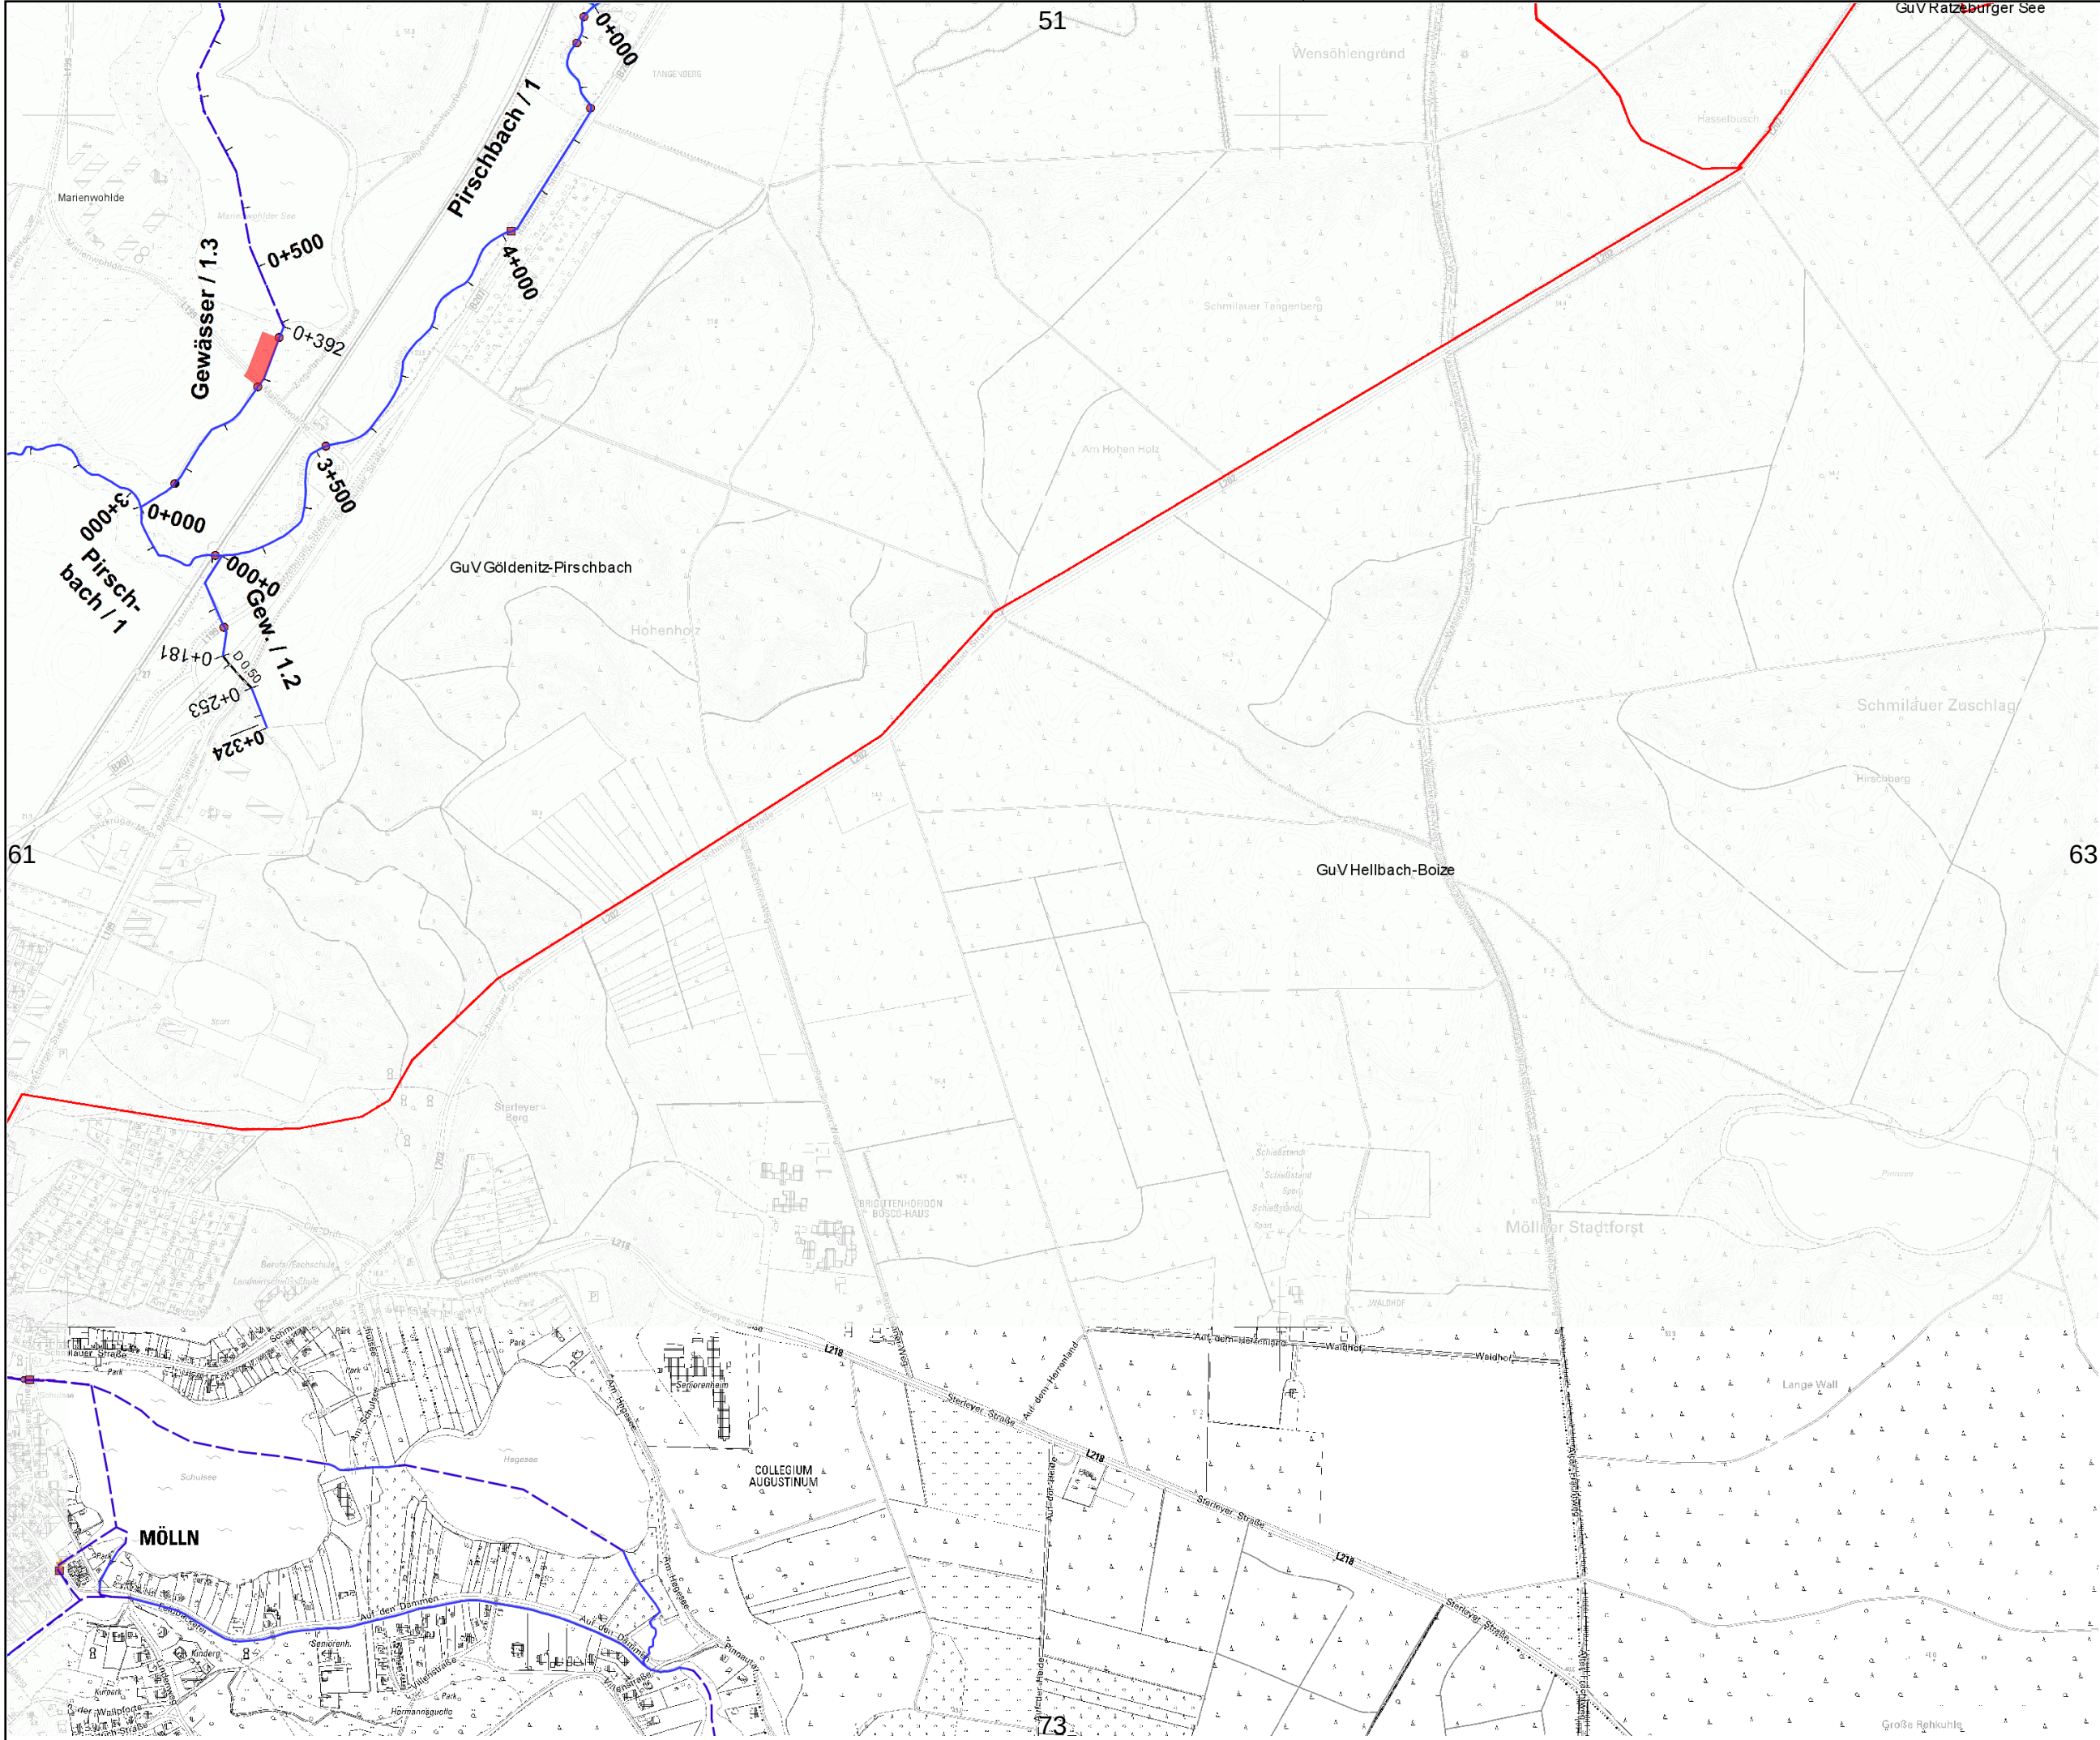



Gewässer- und
Landschaftsverband
Herzogtum Lauenburg

Verband:
GUV 05 - Göldenitz -

Unterhaltungsjahr: 2026

Kartenblatt: 62

Bemerkung: Raster-
Kartenblatt

Legende:

 Gewässer mit
Pflegeplan

Intern vergeben

 Betriebshof

Extern vergeben

 einseitig +
Sohlkräutung

 beidseitig +
Sohlkräutung

 einseitig +
halbe Sohlkräutung


 beidseitig +
halbe Sohlkräutung


 einseitig +
keine Sohlkräutung

 beidseitig +
keine Sohlkräutung

 wechselseitig

 Sohlkräutung

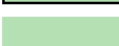 Stromstrichmahd

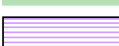 Sohlräumung

Maßstab:
1 : 10.000

