


Legende:

- Gewässer mit Pflegeplan
- Intern vergeben**
- Betriebshof
- Extern vergeben**
- einseitig + Sohlkräutung
- beidseitig + Sohlkräutung
- einseitig + halbe Sohlkräutung
- beidseitig + halbe Sohlkräutung
- einseitig + keine Sohlkräutung
- beidseitig + keine Sohlkräutung
- wechselseitig
- Sohlkräutung
- Stromstrichmahd
- Sohlräumung

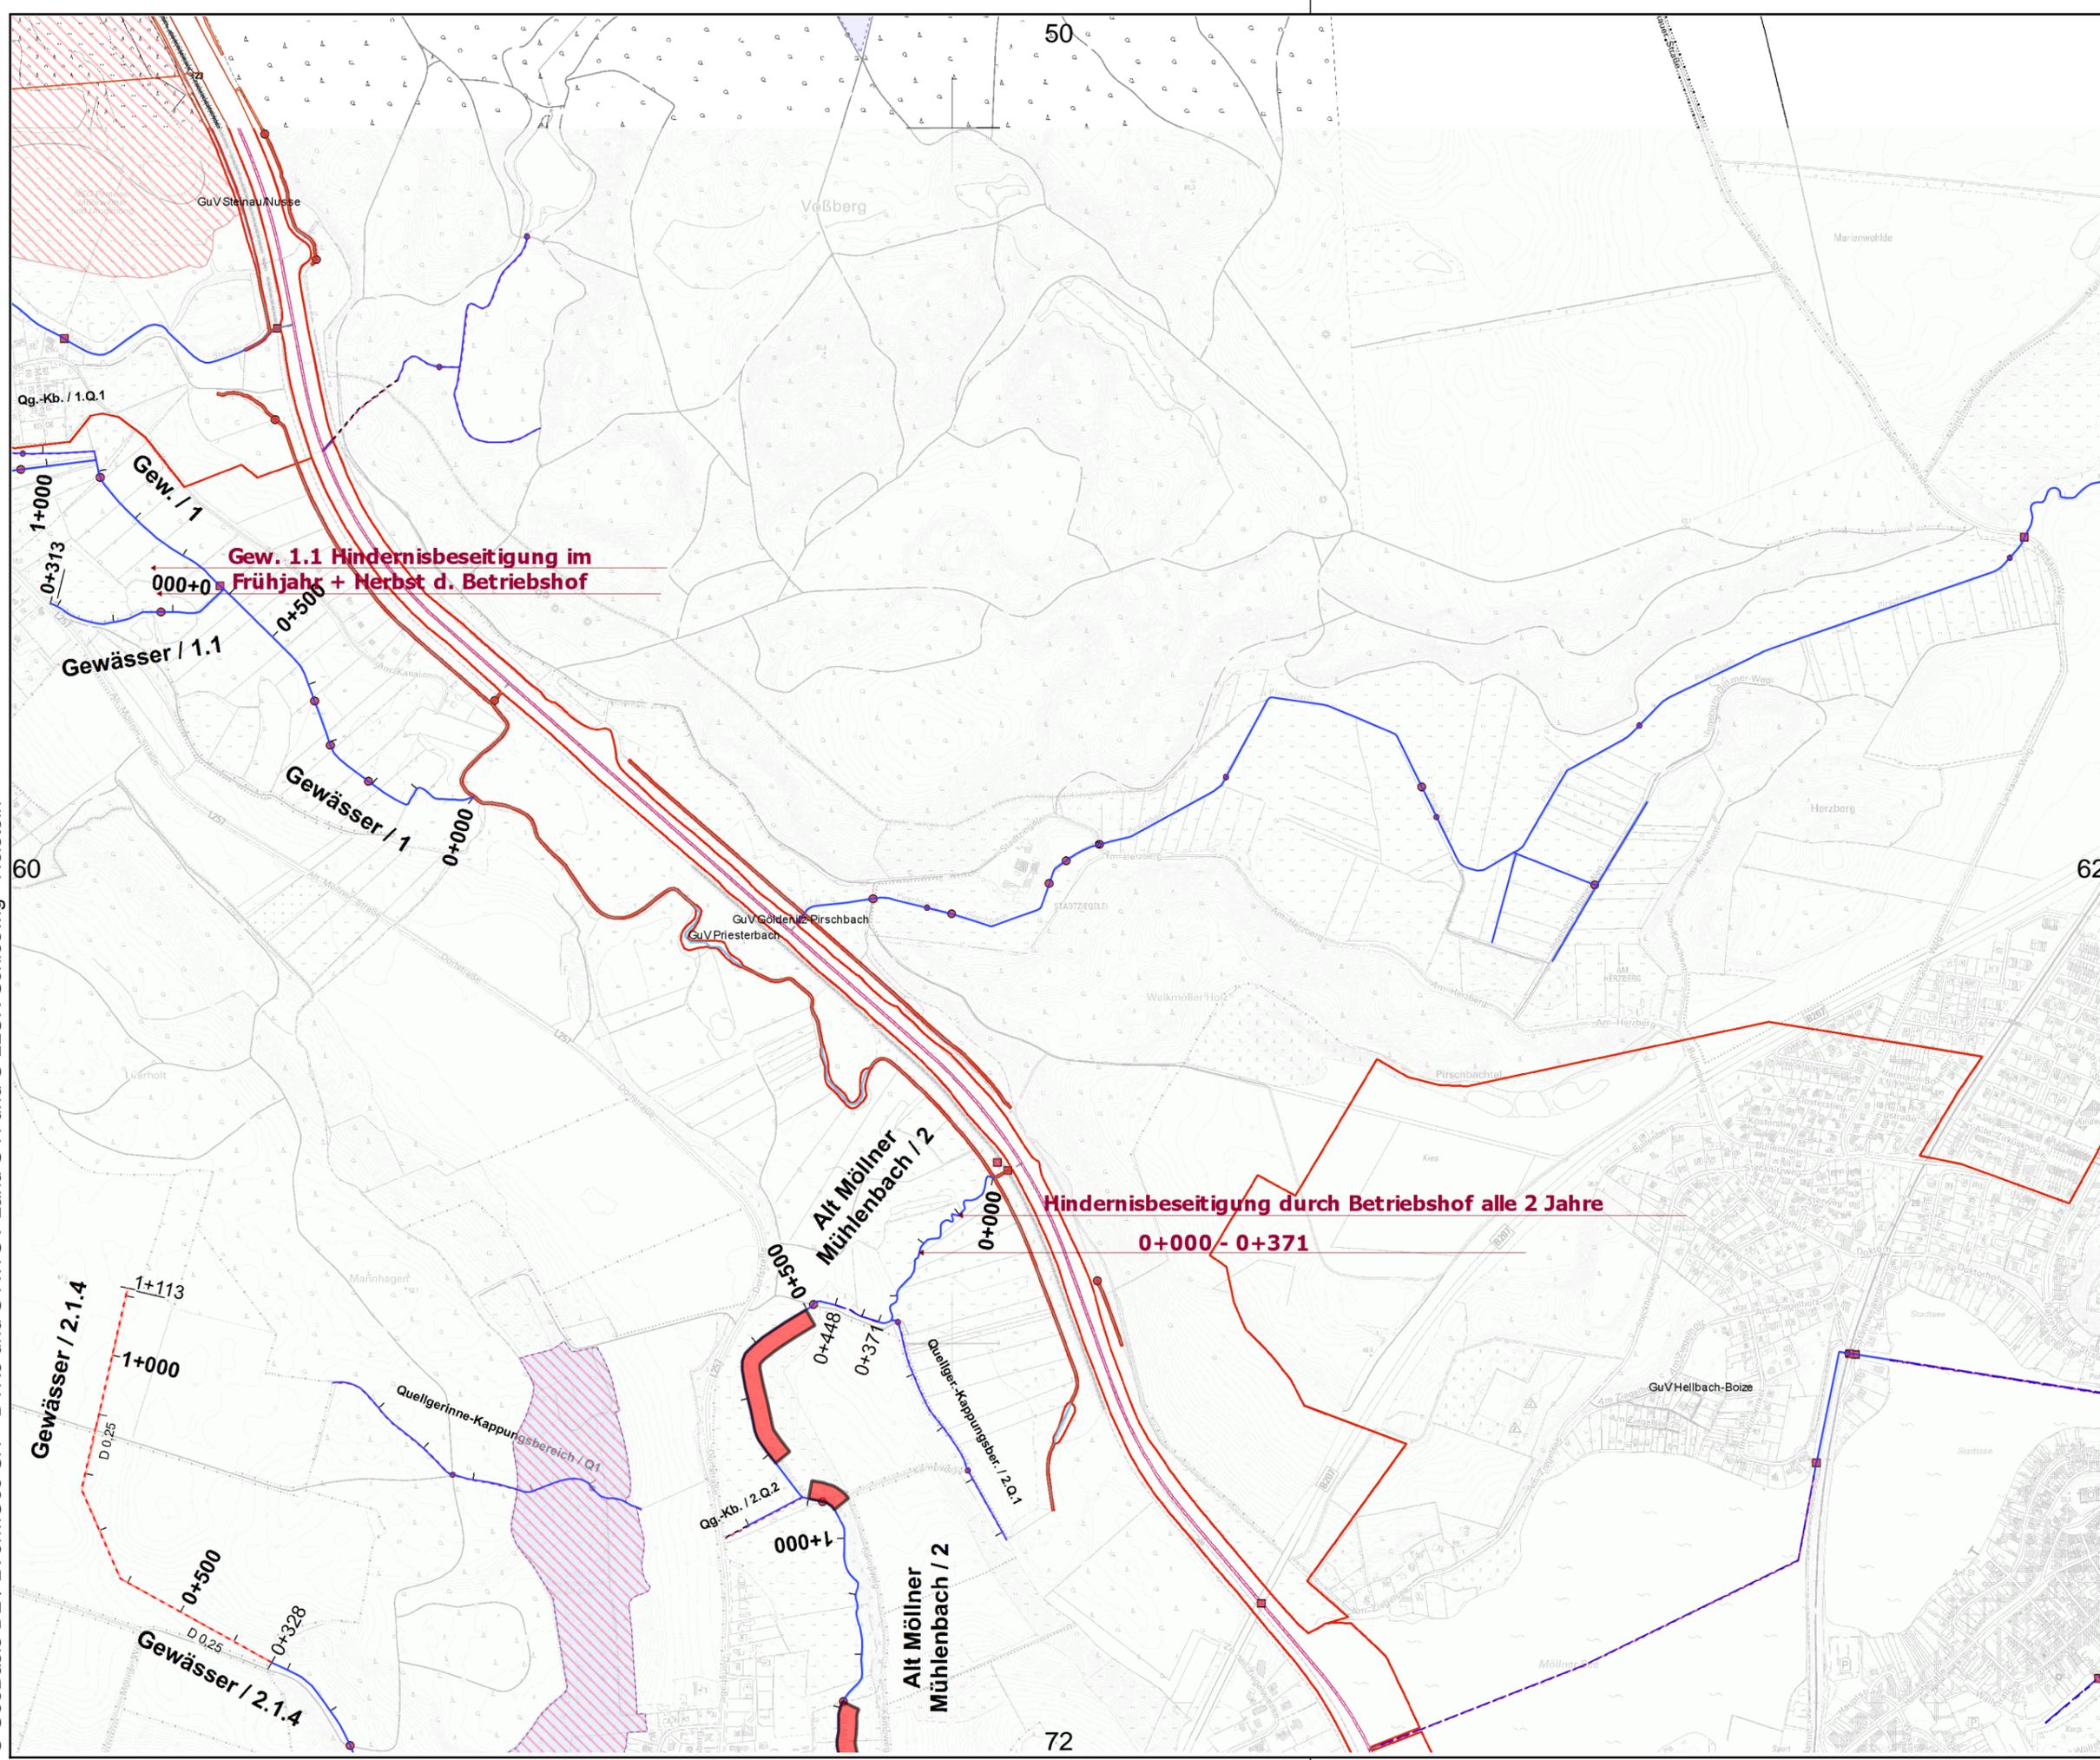

Gew. 1.1 Hindernissebeseitigung im Frühjahr + Herbst d. Betriebshof

Hindernissebeseitigung durch Betriebshof alle 2 Jahre
0+000 - 0+371

Alt Möllner Mühlenbach / 2

Alt Möllner Mühlenbach / 2

Gewässer / 2.1.4

Gewässer / 2.1.4

Quellgerinne-Kappungsbereich / Q1

Qg.-Kb. / 2.Q.2

Qg.-Kb. / 2.Q.1

Qg.-Kb. / 1.Q.1

GuV Steinau-Nusse

Voßberg

Marionwilde

GuV Goldenze Pirschbach
GuV Priesterbach

Walmöller Holz

Pirschbachtal

GuV Hellbach-Boize

Möllner

60

62

50

72